


ПЛАН
земельної ділянки

Кадастровий номер: 0721882700:01:001:0094
Місце розташування: Волинська область,
Луцький район, с. Жидичин
Землевласник:
громадянин Гуртовий Олександр Петрович

Ситуаційна схема

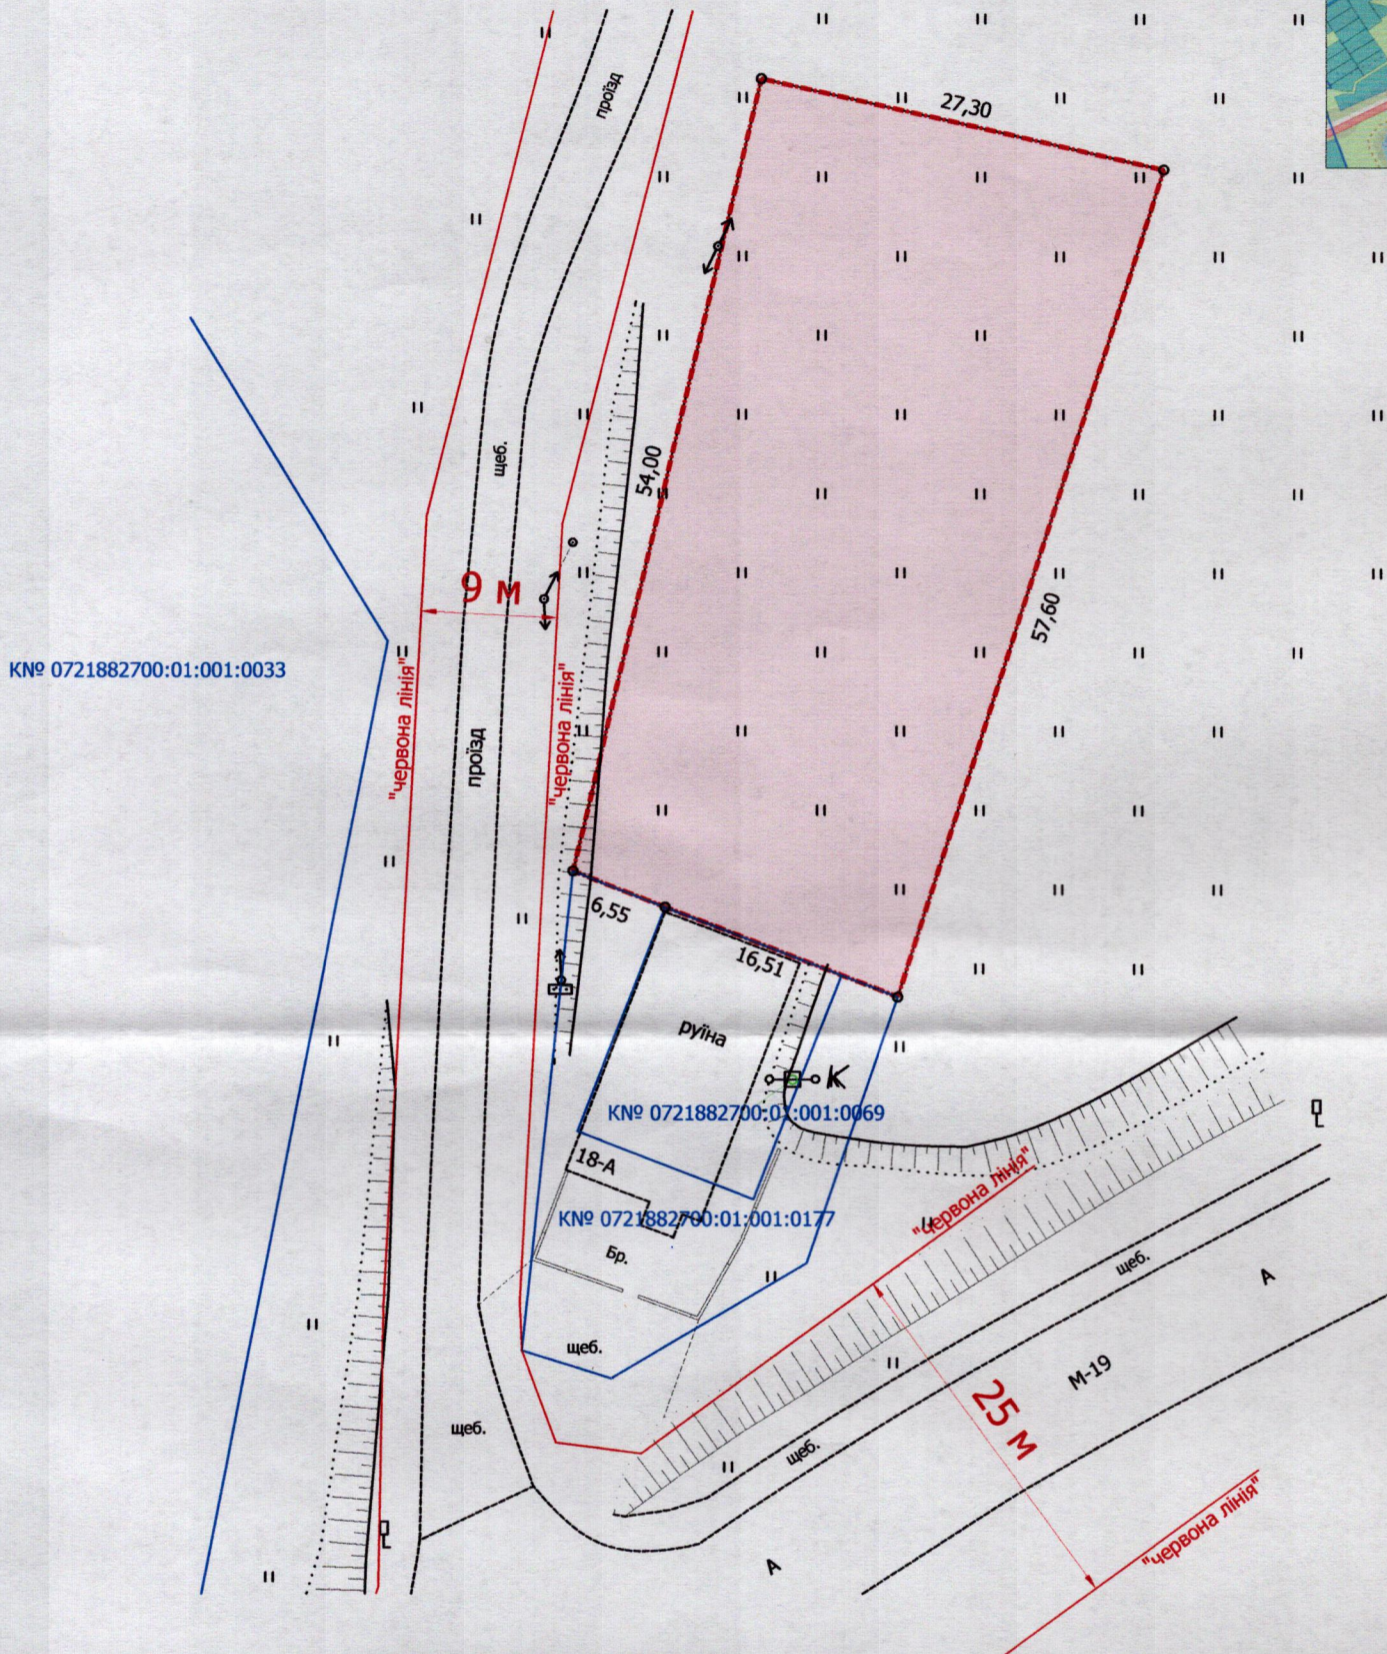

УМОВНІ ПОЗНАЧЕННЯ

0,1400 га — земельна ділянка, цільове призначення якої змінюється з «01.03 - для ведення особистого селянського господарства» на «03.10 - для будівництва та обслуговування адміністративних будинків, офісних будівель компаній, які займаються підприємницькою діяльністю, пов'язаною з отриманням прибутку»

СЕКРЕТАР МІСЬКОЇ РАДИ _____

Юрій БЕЗПЯТКО

Директор Інженер Перевірив Виконав Завадський В.М. Завадський В.М. Слюк О.П. МІХАЙЛОВИЧ № 002215	Масштаб 1:1 000	
	Площа земельної ділянки (га)	З них у власність (змiна цiльового)
ПІП "Луцькземресурс"	0,1400	0,1400