


Кадастровий номер: 0710100000:31:006:0057
Місце розташування: м. Луцьк, провулок Старицького, 9
Землекористувач: громадянин Яручик Аркадій Пилипович

Ситуаційна схема

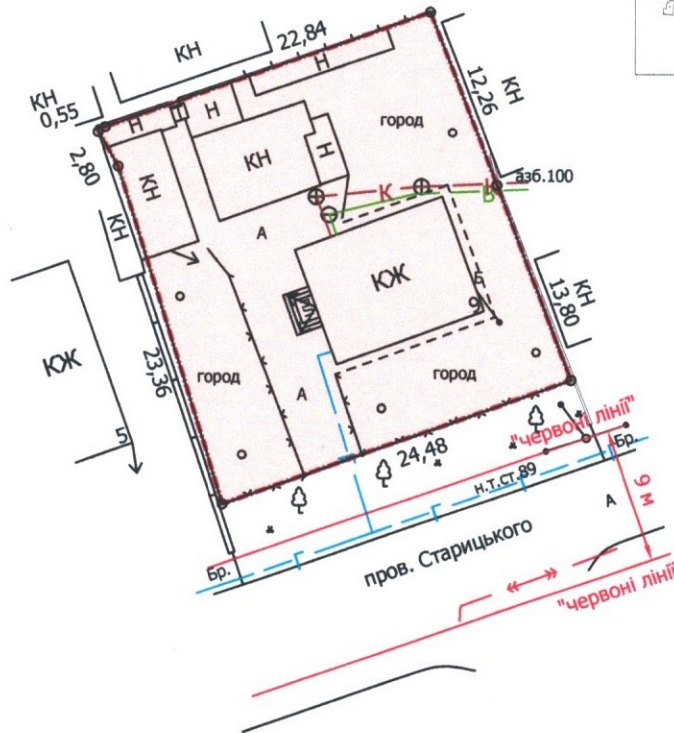

УМОВНІ ПОЗНАЧЕННЯ:

- 0,0617 га — земельна ділянка, що передається у власність для будівництва і обслуговування житлового будинку, господарських будівель і споруд (присадибна ділянка) - 02.01
- 0,0617 га — обмеження, встановлене щодо використання земельної ділянки [зона охорони археологічного культурного шару (01.02.4)]
- 0,0617 га — обмеження, встановлене щодо використання земельної ділянки [другий пояс зони санітарної охорони джерел та об'єктів централізованого питного водопостачання (обмеження) (02.01.2)]

СЕКРЕТАР МІСЬКОЇ РАДИ

Юрій БЕЗПЯТКО

Директор	Завадський В.М.
Перевірив	Завадський В.М.
Виконав	Гимарук Ю.А.

ЦН "Луцькземресурс"

Масштаб 1: 500

Площа земельної ділянки (га)	З них
	у власність (га)
0,0617	0,0617