
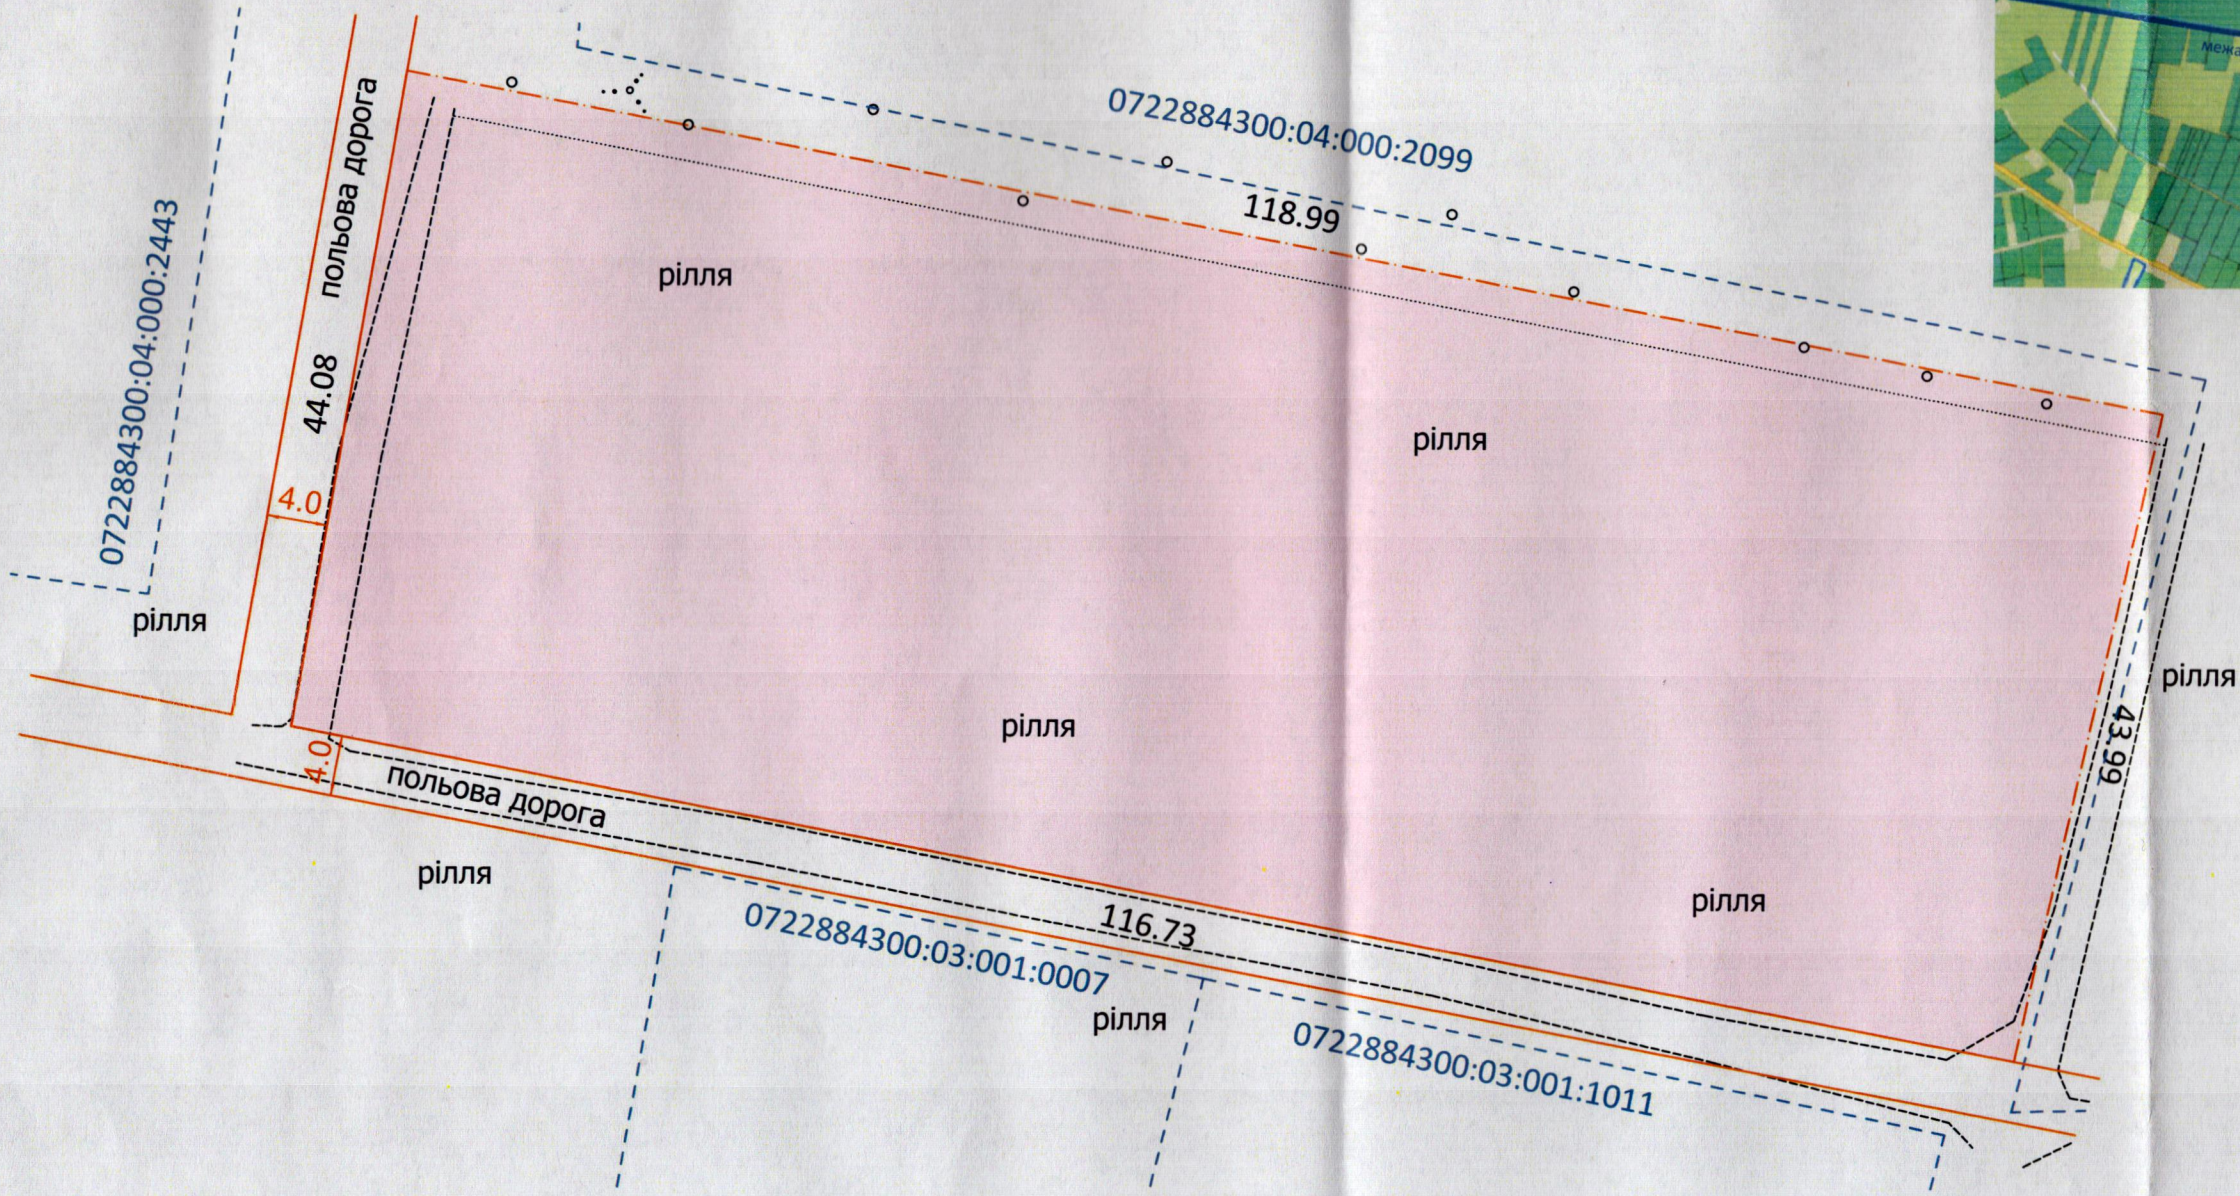


ПЛАН
земельної ділянки
Кадастровий номер: 0722884300:04:000:1768
Місце розташування: Волинська область,
Луцький район, за межами населених пунктів
Луцької міської територіальної громади (с.Сьомаки)
Землекористувач:
Котлярчук Руслан Михайлович

Додаток 2 до рішення міської ради
№ _____ від "___" _____ 202_ р.

Ситуаційна схема

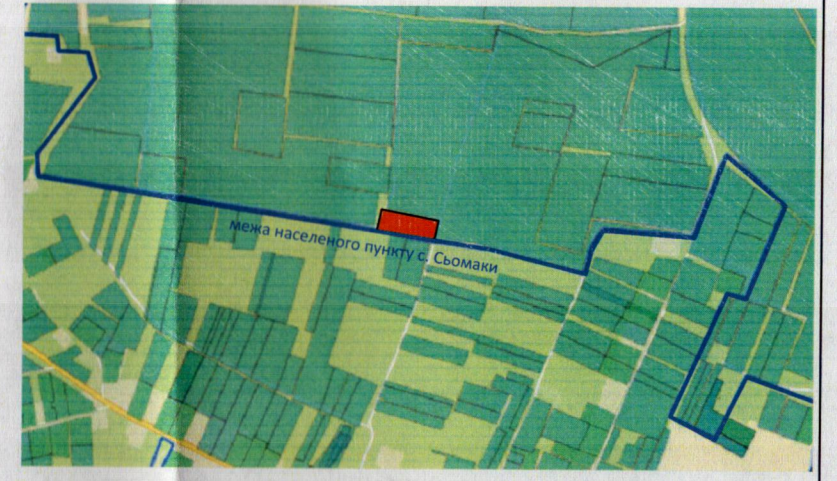

УМОВНІ ПОЗНАЧЕННЯ:

- 0.5188 га – земельна ділянка, договір оренди якої поновлюється на новий строк для городництва (01.07)
- 0.5188 га – земельна ділянка, що була надана в оренду Котлярчуку Руслану Михайловичу, згідно з договором оренди землі від 10.12.2012, зареєстрованим у Державному реєстрі земель від 29.12.2012 за №072280004003449

СЕКРЕТАР МІСЬКОЇ РАДИ _____ Юрій БЕЗПЯТКО

Директор
Сертифікований інженер-землепорядник
Ю.В. Суходольський
О.В. Дубко
ПІП «СОТА НОВА»

Масштаб 1: 500	
Площа ділянки (га)	З них
	в оренду (га)
0,5188	0,5188