

ПЛАН
земельної ділянки

Кадастровий номер: 0722884300:04:000:1773

Місце розташування: Волинська область,

Луцький район, за межами населених пунктів


Луцької міської територіальної громади (с.Сьомаки)

Землекористувач:

Котлярчук Руслан Михайлович

Додаток 1 до рішення міської ради
№ _____ від "___" _____ 202_р.

Ситуаційна схема

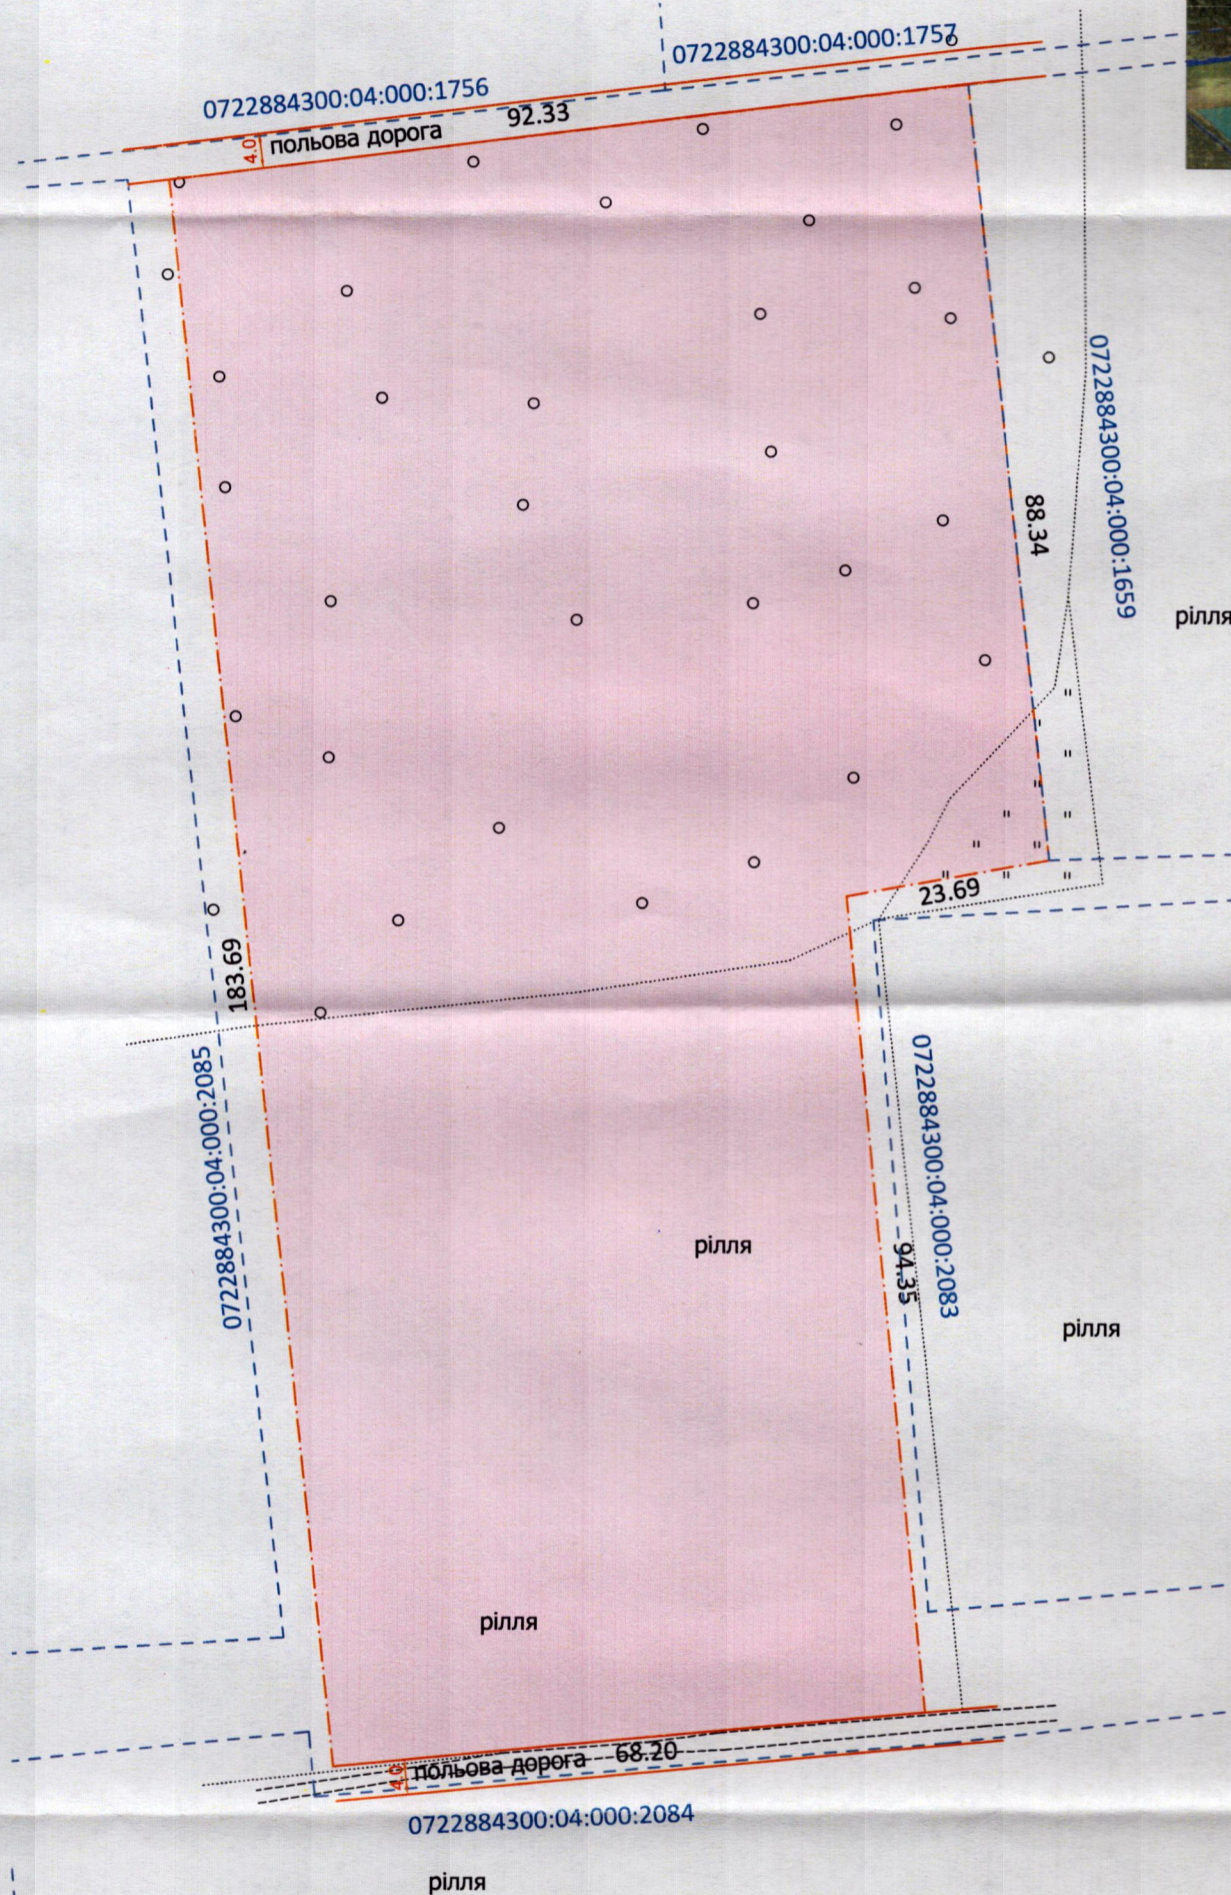

УМОВНІ ПОЗНАЧЕННЯ:

- 1.4811 га — земельна ділянка, договір оренди якої поновлюється на новий строк для городництва (01.07)
- 1.4811 га — земельна ділянка, що була надана в оренду Котлярчуку Руслану Михайловичу, згідно з договором оренди землі від 10.12.2012, зареєстрованим у Державному реєстрі земель від 29.12.2012 за №072280004003449

СЕКРЕТАР МІСЬКОЇ РАДИ

Юрій БЕЗПЯТКО

Директор	Ю.В. Суходольський	Масштаб 1:1000	
Сертифікований інженер-землевпорядник	О.В. Дубко	Площа ділянки (га)	З них в оренду (га)
ПП "СОТА НОВА"			