


ПЛАН
земельної ділянки
Кадастровий номер: 0722883700:07:001:0029
Місце розташування: Волинська область,
Луцький район, с. Сирники, вул. Конякіна, 28
Землекористувач:
громадянка Литвин Оксана Олексіївна

СИТУАЦІЙНА СХЕМА

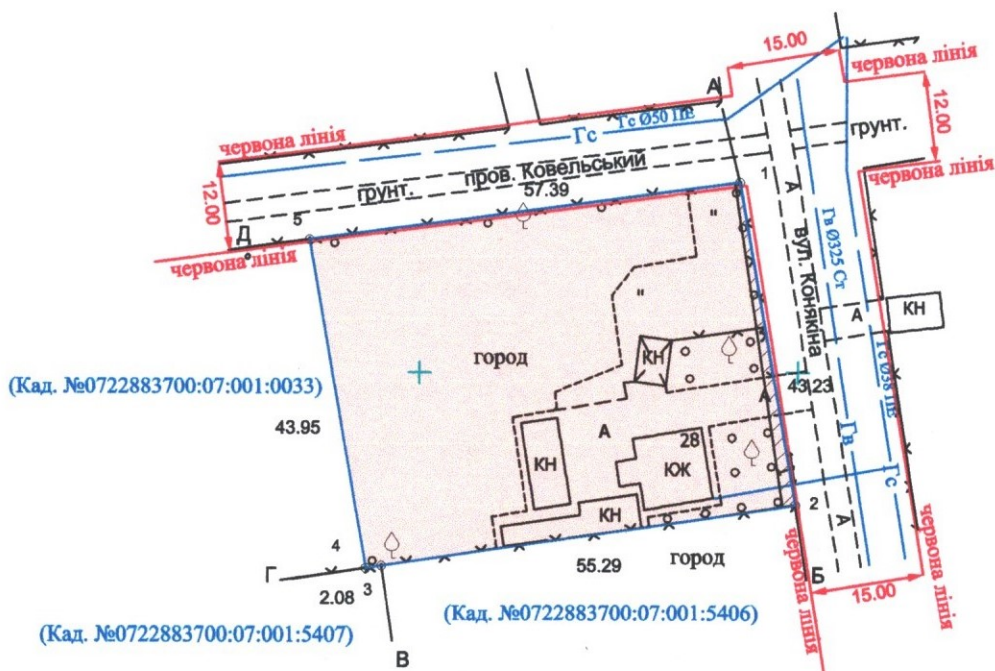

УМОВНІ ПОЗНАЧЕННЯ:

0.2500 га

- земельна ділянка, що передається безоплатно у власність для будівництва і обслуговування житлового будинку, господарських будівель і споруд (присадибна ділянка) (02.01)

0.0049 га

- обмеження, встановлені щодо використання земельної ділянки (охоронна зона навколо (уздовж) об'єкта енергетичної системи: повітряна лінія електропередачі ЛЕП 0.4 кВ (01.05))

СЕКРЕТАР МІСЬКОЇ РАДИ

Юрій БЕЗПЯТКО

ФОП Іван Степанович І.С. Слобода	Масштаб 1:1000	
Сертифікований член земельного товариства І.С. Слобода		
ФОП Слобода І.С.	Площа ділянки (га)	З них
	0.2500	у власність 0.2500