

**ПЛАН  
земельної ділянки**



Додаток до рішення міської ради  
№ \_\_\_\_\_ від "\_\_\_" \_\_\_\_\_ 20\_\_ р.

Місце розташування: м. Луцьк, пр-т Соборності, 7-В

Землекористувач:

Відділ управління майном міської комунальної  
власності Луцької міської ради

**Ситуаційна схема**

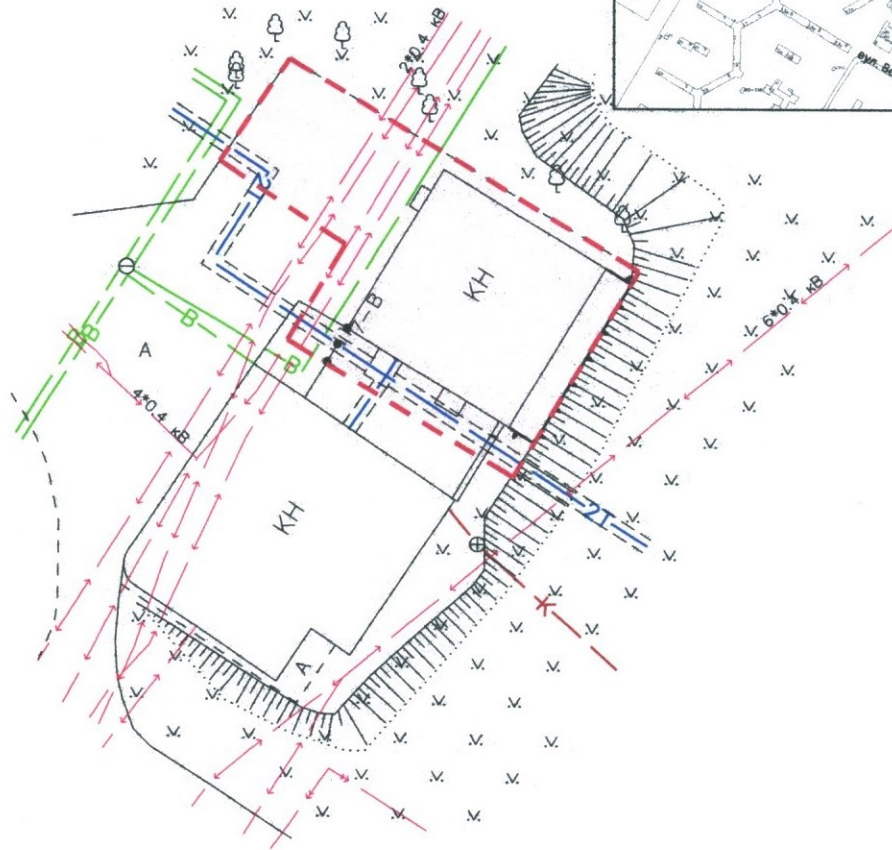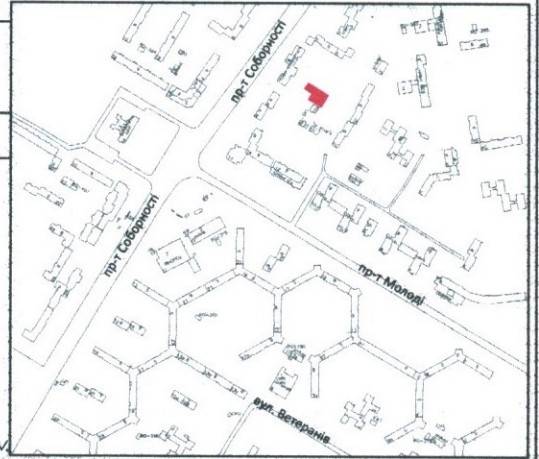

**УМОВНІ ПОЗНАЧЕННЯ**

**0,04 га**

— земельна ділянка, що планується до відведення в постійне користування для будівництва та обслуговування адміністративних будинків, офісних будівель компаній, які займаються підприємницькою діяльністю, пов'язаною з отриманням прибутку (03.10)

СЕКРЕТАР МІСЬКОЇ РАДИ \_\_\_\_\_

Юрій БЕЗПЯТКО

Директор Відповідальний за якість робіт	<i>[Підпис]</i>	Крисак А.І. Галецький Д.В.	Масштаб 1: 500	
«ТЦНТП - ПЛЮС» ТзОВ "ТЦНТП+"		Орієнтовна площа земельної ділянки (га)		3 в постійне користування
			0,04	-