

ПЛАН
земельної ділянки



Додаток до рішення міської ради
№ _____ від " ____ " _____ 202__ р.

Кадастровий номер: 0710100000:34:058:0056

Місце розташування: м. Луцьк, вул. Гетьмана Сагайдачного, 38-А

Землекористувач: громадянин Боруцький Віктор Степанович

Ситуаційний план

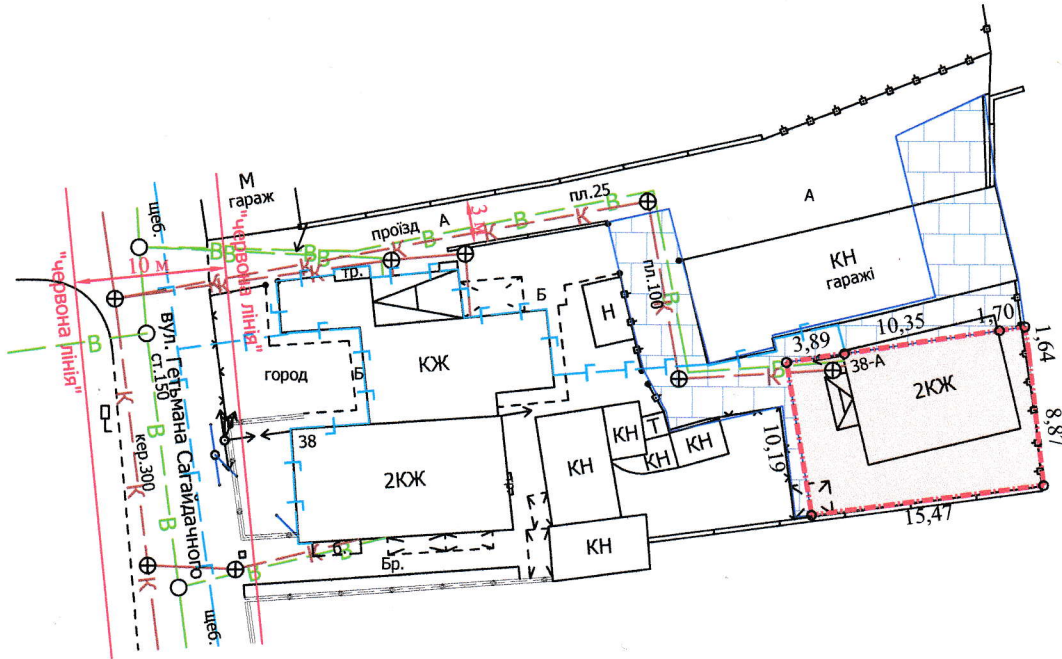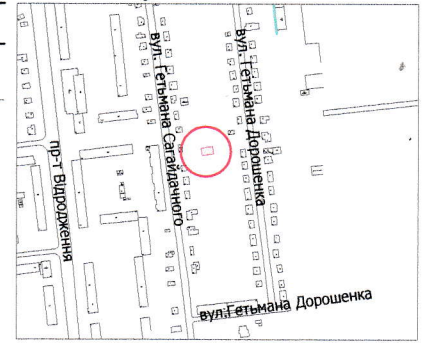

УМОВНІ ПОЗНАЧЕННЯ

0,0163 га — земельна ділянка, що надається в оренду гр. Боруцькому В.С. для будівництва та обслуговування жилого будинку, господарських будівель і споруд [02.01 - для будівництва і обслуговування житлового будинку, господарських будівель і споруд (присадибна ділянка)]

0,0163 га — земельна ділянка, що надана в оренду гр. Боруцькому В.С., гр. Боруцькому Л.С., гр. Боруцькому С.В., гр. Панащук В.В. (право оренди на земельну ділянку зареєстровано в Державному реєстрі речових прав на нерухоме майно 16.10.2018, номер запису про інше речове право: 28429935) згідно з договором оренди землі від 04.10.2018

0,0194 га — земельна ділянка гр. Боруцького В.С., право власності на яку зареєстровано в Державному реєстрі речових прав на нерухоме майно від 06.03.2017, номер відомостей про речове право: 19404412, для будівництва та обслуговування жилого будинку, господарських будівель і споруд

СЕКРЕТАР МІСЬКОЇ РАДИ

Юрій БЕЗПЯТКО

Директор	Завадський В.М.	Масштаб 1: 500	
Перевірив	Завадський В.М.		
Виконав	Куниц О.Ю.	Площа земельної ділянки (га)	З них
ПП "Луцькземресурс"		0,0163	в оренду (га)
			0,0163