

ПЛАН  
земельної ділянки

Додаток до рішення міської ради  
№ \_\_\_\_\_ від " " \_\_\_\_\_ 202\_\_ р.

Кадастровий номер: 0710100000:34:058:0057

Місце розташування: м. Луцьк, вул. Гетьмана Сагайдачного, 38

Землекористувачі:


громадянка Луцюк Жанна Петрівна,

громадянин Боруцький Дмитро Сергійович,

громадянка Панащук Вікторія Володимирівна,

громадянин Боруцький Леонід Степанович

Ситуаційний план

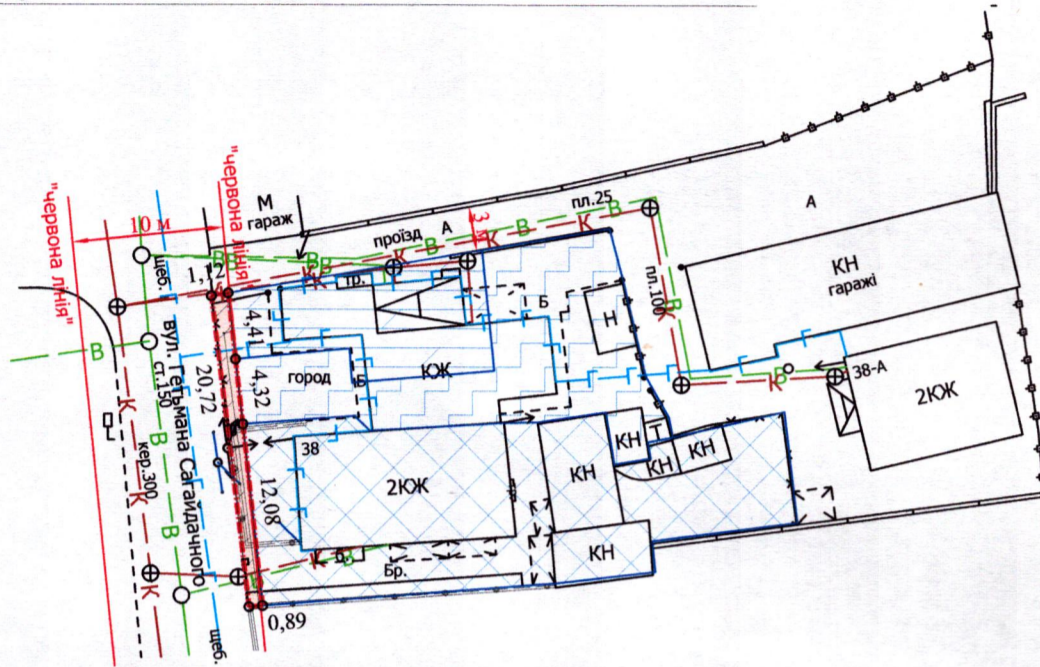

УМОВНІ ПОЗНАЧЕННЯ

- 0,0021 га** — земельна ділянка, що надається в оренду гр. Луцюк Ж.П., гр. Боруцькому Д.С., гр. Панащук В.В., гр. Боруцькому Л.С. в межах "червоних ліній" для обслуговування жилого будинку, господарських будівель і споруд [02.01 - для будівництва і обслуговування житлового будинку, господарських будівель і споруд (присадибна ділянка)]
- 0,0021 га** — земельна ділянка, що надана в оренду гр. Боруцькому В.С., гр. Боруцькому Л.С., гр. Боруцькому С.В., гр. Панащук В.В. (право оренди на земельну ділянку зареєстровано в Державному реєстрі речових прав на нерухоме майно 16.10.2018, номер запису про інше речове право: 28429211) згідно з договором оренди землі від 04.10.2018
- 0,0352 га** — земельна ділянка гр. Боруцького Л.С., право власності на яку зареєстровано в Державному реєстрі речових прав на нерухоме майно від 06.03.2017, номер відомостей про речове право: 19405202, для будівництва та обслуговування жилого будинку, господарських будівель та споруд
- 0,0189 га** — земельна ділянка гр. Панащук В.В., право власності на яку зареєстровано в Державному реєстрі речових прав на нерухоме майно від 06.03.2017, номер відомостей про речове право: 19404875, для будівництва та обслуговування жилого будинку, господарських будівель та споруд
- 0,0107 га** — земельна ділянка гр. Луцюк Ж.П., гр. Боруцького Д.С., право власності на яку зареєстровано в Державному реєстрі речових прав на нерухоме майно від 05.11.2020, номери записів про право власності: 39037463, 39037464, для будівництва та обслуговування жилого будинку, господарських будівель та споруд
- 0,0021 га** — обмеження, встановлене щодо використання земельної ділянки (охоронна зона навколо (уздовж) об'єкта зв'язку (01.04) - повітряна лінія електронної комунікаційної мережі)
- 0,0021 га** — обмеження, встановлене щодо використання земельної ділянки (охоронна зона навколо (уздовж) об'єкта енергетичної системи (01.05) - повітряна лінія електропередачі)
- 0,0013 га** — обмеження, встановлені щодо використання земельної ділянки (охоронні зони навколо інженерних комунікацій (01.08) - водопровід, каналізація)
- 0,0021 га** — обмеження, встановлене щодо використання земельної ділянки [території в червоних лініях (06.01.1)]

СЕКРЕТАР МІСЬКОЇ РАДИ

Юрій БЕЗПЯТКО

Директор	Завадський В.М.	Масштаб 1: 500
Перевірив	Завадський В.М.	
Виконав	Кунці О.Ю.	Площа земельної ділянки (га)
ІПЦ "Луцькземресурс"		3 них
		в оренду (га)
		0,0021
		0,0021