


ПЛАН
земельної ділянки

Додаток до рішення міської ради
№ _____ від "___" _____ 202__ р.

Кадастровий номер: 0710100000:31:160:0018
Місце розташування: м. Луцьк, вул. Лисенка, 55
Землевласник:
Луцька міська територіальна громада, в особі Луцької міської ради
Землекористувачі: громадянин Врона Володимир Іванович,
громадянка Хайнацька Тетяна Володимирівна

Ситуаційна схема

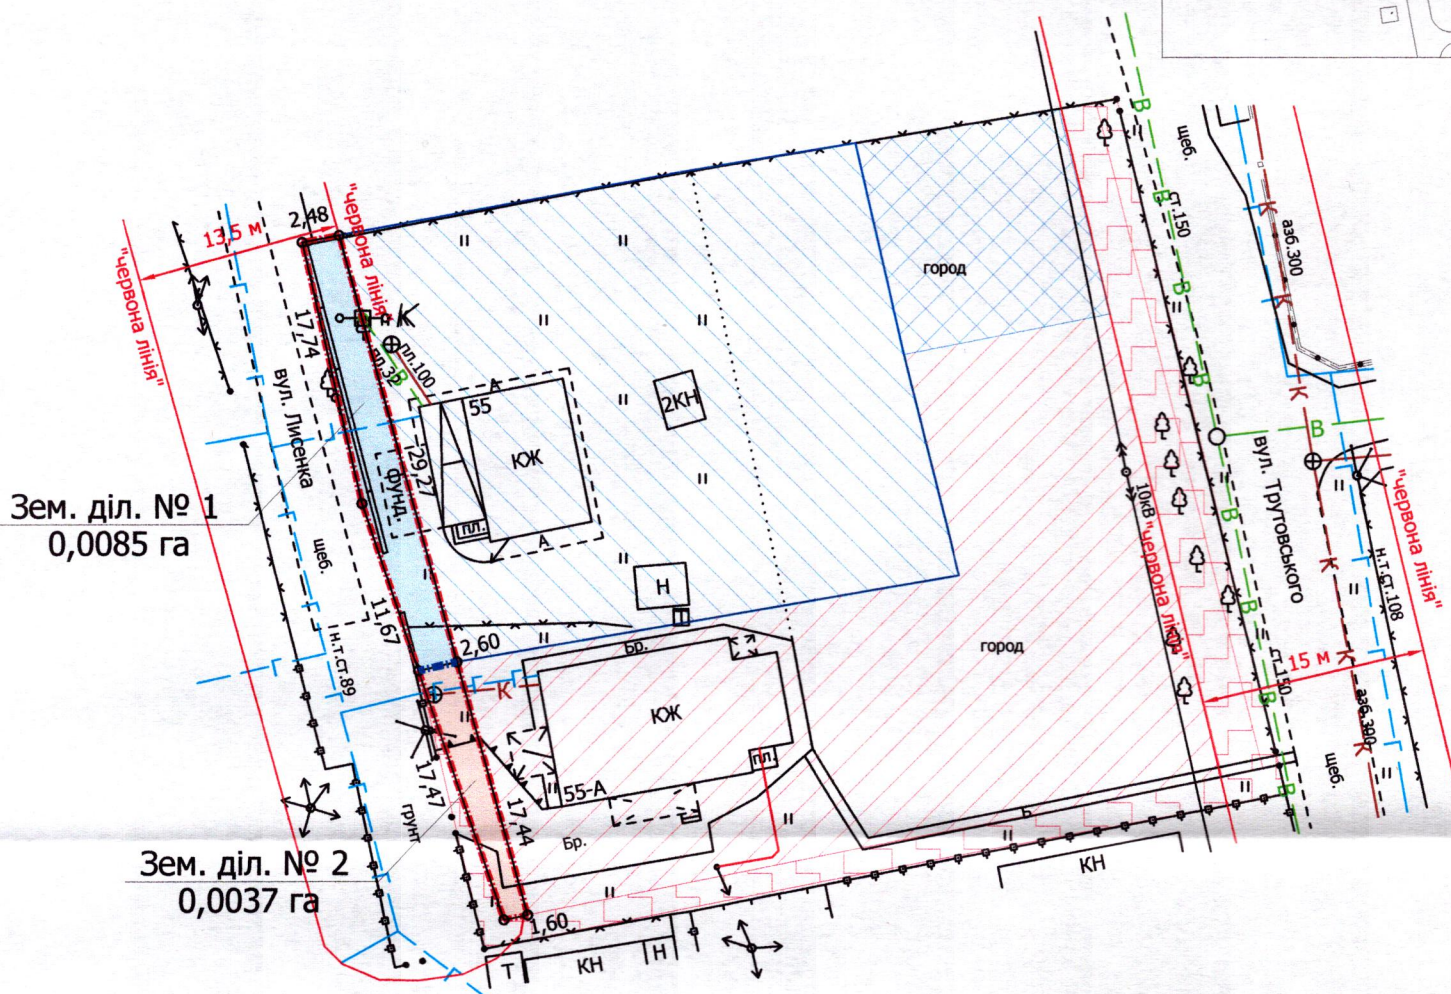

УМОВНІ ПОЗНАЧЕННЯ

0,0122 га — земельна ділянка Луцької міської територіальної громади, в особі Луцької міської ради, право власності на яку зареєстровано в Державному реєстрі речових прав на нерухоме майно 28.02.2024, номер відомостей про речове право: 53940818 в межах "червоних ліній" для обслуговування жилого будинку, господарських будівель і споруд [02.01 - для будівництва і обслуговування житлового будинку, господарських будівель і споруд (присадибна ділянка)], що підлягає поділу

— межа поділу земельної ділянки комунальної власності

0,0085 га — земельна ділянка № 1

0,0037 га — земельна ділянка № 2

0,1000 га — земельна ділянка у власності гр. Врони В.І., згідно з Державним актом на право власності на земельну ділянку від 12.02.2010 за № 011007700143 (Серія ЯК № 920804) для будівництва та обслуговування жилого будинку, господарських будівель та споруд

0,1000 га — земельна ділянка гр. Хайнацької Т.В., право власності на яку зареєстровано в Державному реєстрі речових прав на нерухоме майно 25.06.2024, номер запису про право власності: 6129987, для будівництва та обслуговування жилого будинку, господарських будівель та споруд

0,0194 га — землекористування гр. Врони В.І.

0,0117 га — землекористування гр. Хайнацької Т.В.

0,0165 га — землекористування гр. Хайнацької Т.В.

СЕКРЕТАР МІСЬКОЇ РАДИ _____ **Юрій БЕЗПЯТКО**

Директор	Завадський В.М.	Масштаб 1:500		
Перевірив	Завадський В.М.	Площа земельної ділянки (га)	З них (га)	
Виконав	Кунці О.Ю.			
ПП "Луцькземресурс"		0,0122	1	0,0037
			2	0,0085