

ПЛАН
земельної ділянки



Додаток до рішення міської ради
№ _____ від "___" _____ 202__ р.

Кадастрові номери: 0710100000:31:033:0018

Місце розташування: м. Луцьк, вул. Володимирська, 33

Землекористувачі: громадянин Кривонюк Володимир Пантелеймонович,
громадянка Кривонюк Антоніна Петрівна,
громадянка Боцеровська Жанна Віталіївна

Ситуаційний план

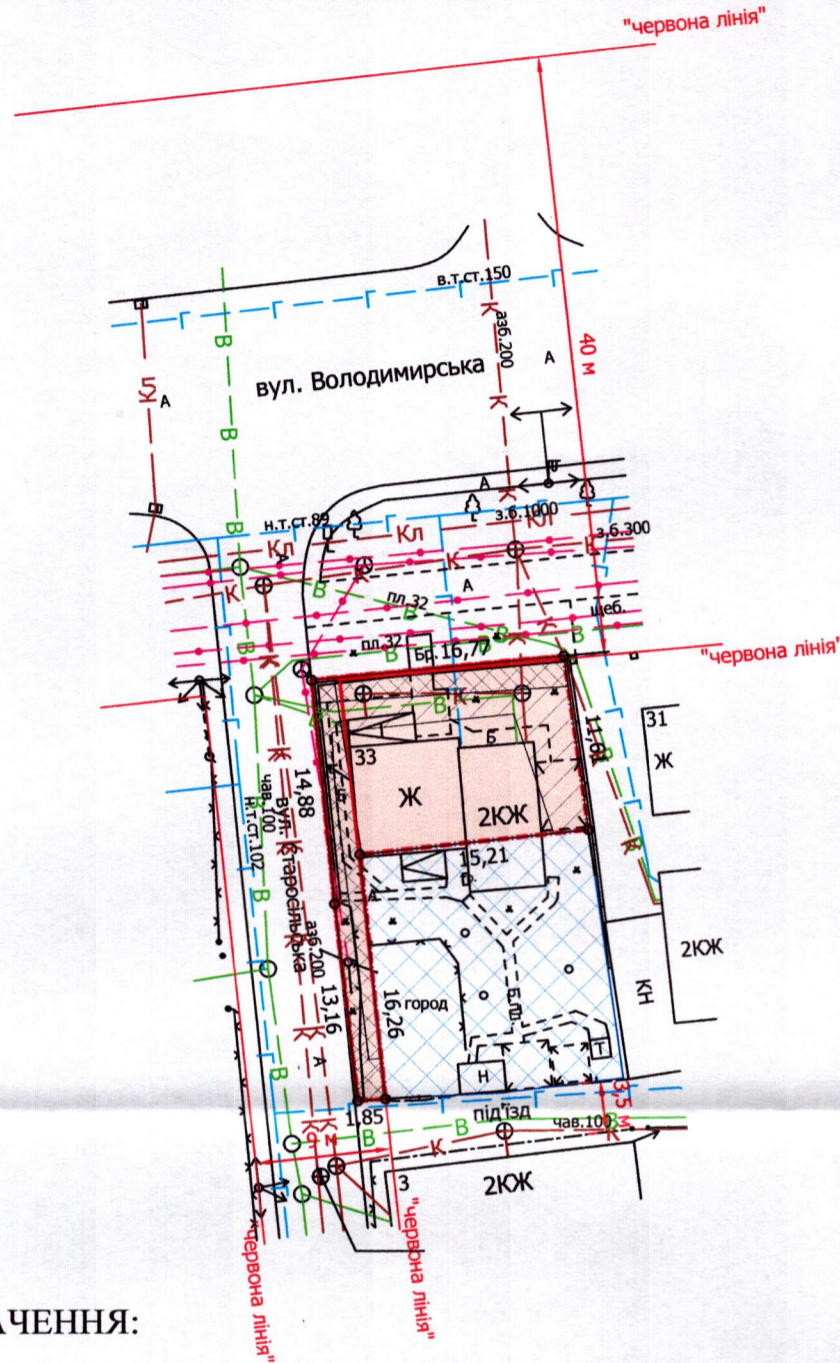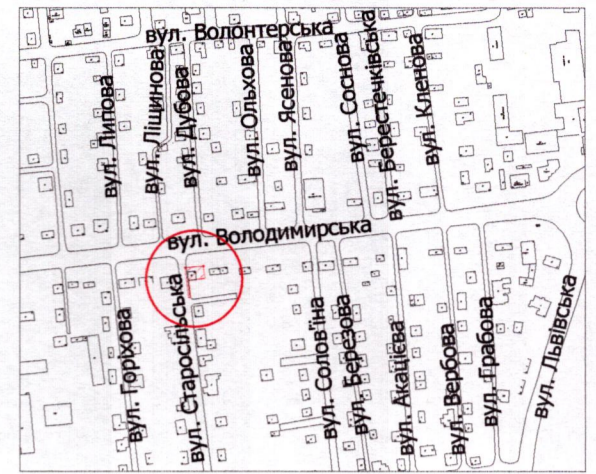

УМОВНІ ПОЗНАЧЕННЯ:

- 0,0231 га — земельна ділянка, що надається в оренду для будівництва та обслуговування жилого будинку, господарських будівель і споруд [02.01 - для будівництва і обслуговування житлового будинку, господарських будівель і споруд (присадибна ділянка)]
- 0,0231 га — земельна ділянка, що була надана в оренду гр. Кривонюку В.П., гр. Кривонюк А.П., гр. Боцеровській Ж.В. згідно з договором оренди земельної ділянки від 06.06.2006 № 040607700179
- 0,0257 га — земельна ділянка у власності гр. Кривонюка В.П., гр. Кривонюк А.П., гр. Боцеровської Ж.В. згідно з Державним актом на право власності на земельну ділянку від 06.06.2006 за № 010607700484 (Серія ЯГ № 064383), для будівництва та обслуговування жилого будинку, господарських будівель і споруд
- 0,0231 га — обмеження, встановлене щодо використання земельної ділянки [зона охорони археологічного культурного шару (01.02.4)]
- 0,0058 га — обмеження, встановлене щодо використання земельної ділянки [охоронна зона навколо (уздовж) об'єкта зв'язку (01.04) - повітряна лінія та підземна кабельна лінія електронних комунікаційних мереж]
- 0,0030 га — обмеження, встановлене щодо використання земельної ділянки [охоронна зона навколо (уздовж) об'єкта енергетичної системи (01.05) - повітряна лінія електропередачі]
- 0,0110 га — обмеження, встановлене щодо використання земельної ділянки [охоронна зона навколо інженерних комунікацій (01.08) - водопровід, газопровід, каналізація]
- 0,0231 га — обмеження, встановлене щодо використання земельної ділянки [другий пояс зони санітарної охорони джерел та об'єктів централізованого питного водопостачання (обмеження) (02.01.2)]
- 0,0056 га — обмеження, встановлене щодо використання земельної ділянки [території в червоних лініях (06.01.1)]

СЕКРЕТАР МІСЬКОЇ РАДИ _____

Юрій БЕЗПЯТКО

Директор	Завадський В.М.	Масштаб 1:500
Перевірив	Завадський В.М.	
Виконав	Римарук Ю.А.	Площа земельної ділянки (га)
		З них в оренду (га)
		0,0231
		0,0231