
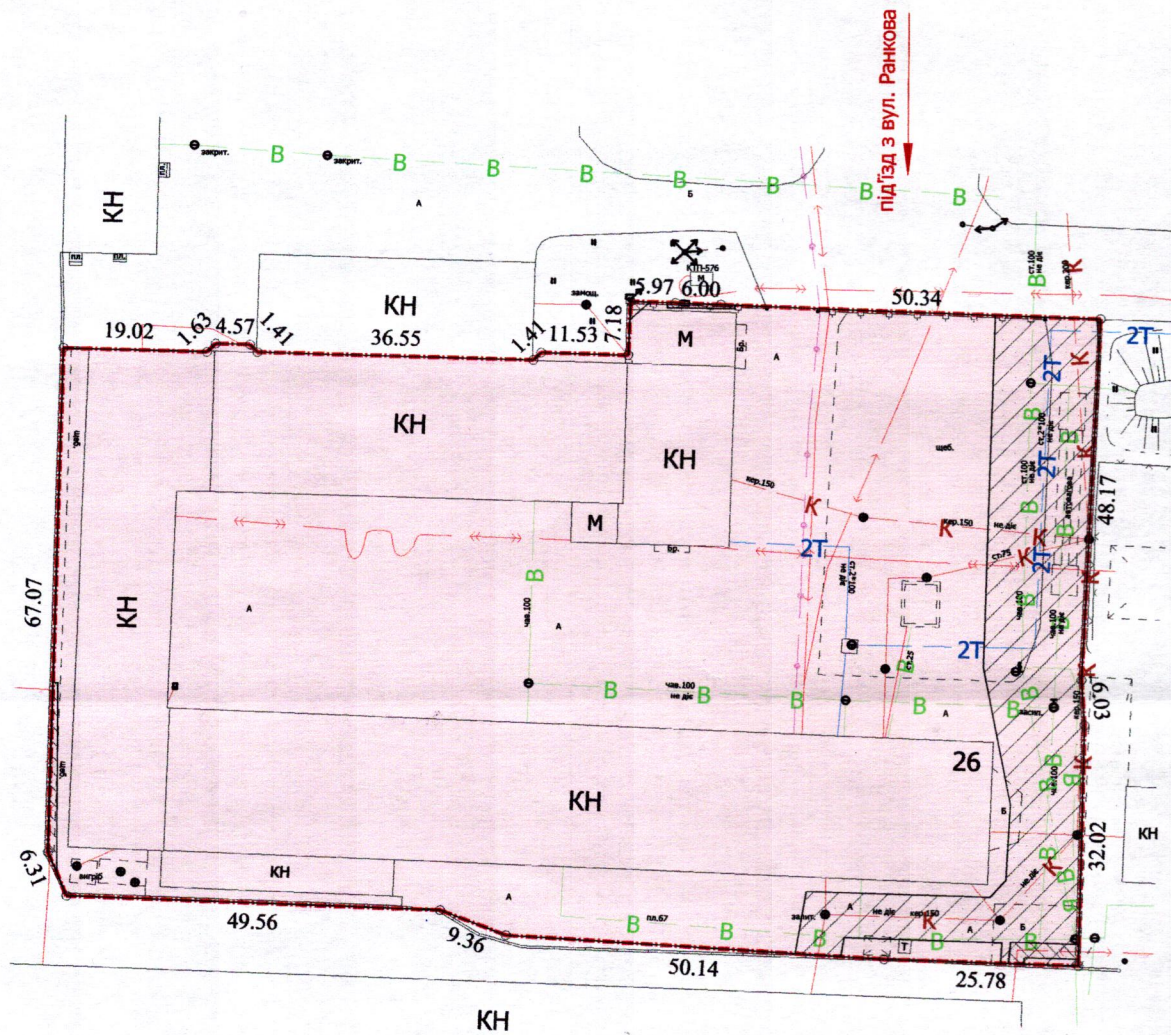


ПЛАН
земельної ділянки

Додаток до рішення міської ради
№ _____ від "___" _____ 202__ р.

Кадастровий номер: 0710100000:41:025:0054
Місце розташування: м. Луцьк, вул. Ранкова, 26
Землекористувач:
громадянин Парасунько Микола Сергійович

Ситуаційний план

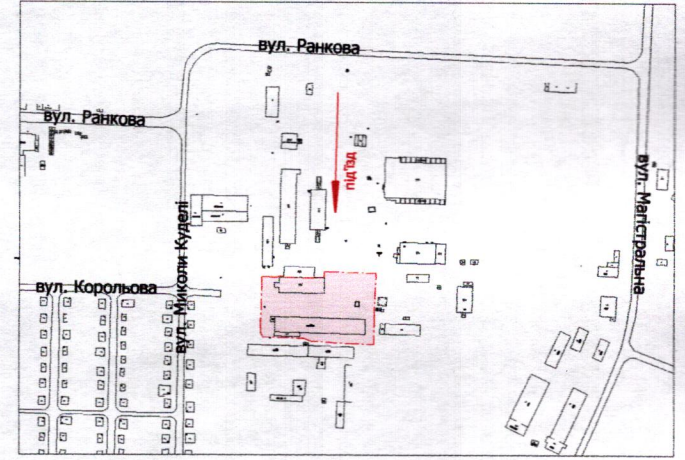

УМОВНІ ПОЗНАЧЕННЯ

- 1,0873 га** — земельна ділянка, що надається у власність, шляхом викупу, видом цільового призначення земельної ділянки: 11.02 - для розміщення та експлуатації основних, підсобних і допоміжних будівель та споруд підприємств переробної, машинобудівної та іншої промисловості
- 1,0873 га** — земельна ділянка, право оренди на яку зареєстровано в Державному реєстрі речових прав на нерухоме майно 10.09.2020, номер запису про інше речове право: 38156724, відповідно до договору оренди землі від 10.09.2020
- 0,0050 га** — обмеження, встановлене щодо використання земельної ділянки (охоронна зона навколо (уздовж) об'єкта енергетичної системи (01.05) - повітряна лінія електропередачі, підземна кабельна лінія електропередачі, КТП-576)
- 0,1228 га** — обмеження, встановлене щодо використання земельної ділянки (охоронна зона навколо інженерних комунікацій (01.08) - водопровід, каналізація)
- 1,0873 га** — обмеження, встановлене щодо використання земельної ділянки [санітарно-захисна зона навколо об'єкта (03.01)]

СЕКРЕТАР МІСЬКОЇ РАДИ _____ **Юрій БЕЗПЯТКО**



Масштаб 1: 1000

Площа земельної ділянки (га)	З них
	у власність (шляхом викупу)
1,0873	1,0873