

ПЛАН
земельної ділянки

Місце розташування: Волинська область, Луцький район, за межами населених пунктів Луцької міської територіальної громади (с. Княгининок)


Власник:
громадянин Грицик Сергій Вікторович
(Рішення суду від 12.01.2024 № 161/14546/23, згідно з сертифікатом на право на земельну частку (пай) в колишньому КСП «Агрофірма "Маяк"» серія ВЛ № 0175802 від 18.10.1997)

Додаток до рішення міської ради
№ _____ від "___" _____ 20__ р.

Ситуаційна схема



— - межа с. Княгининок

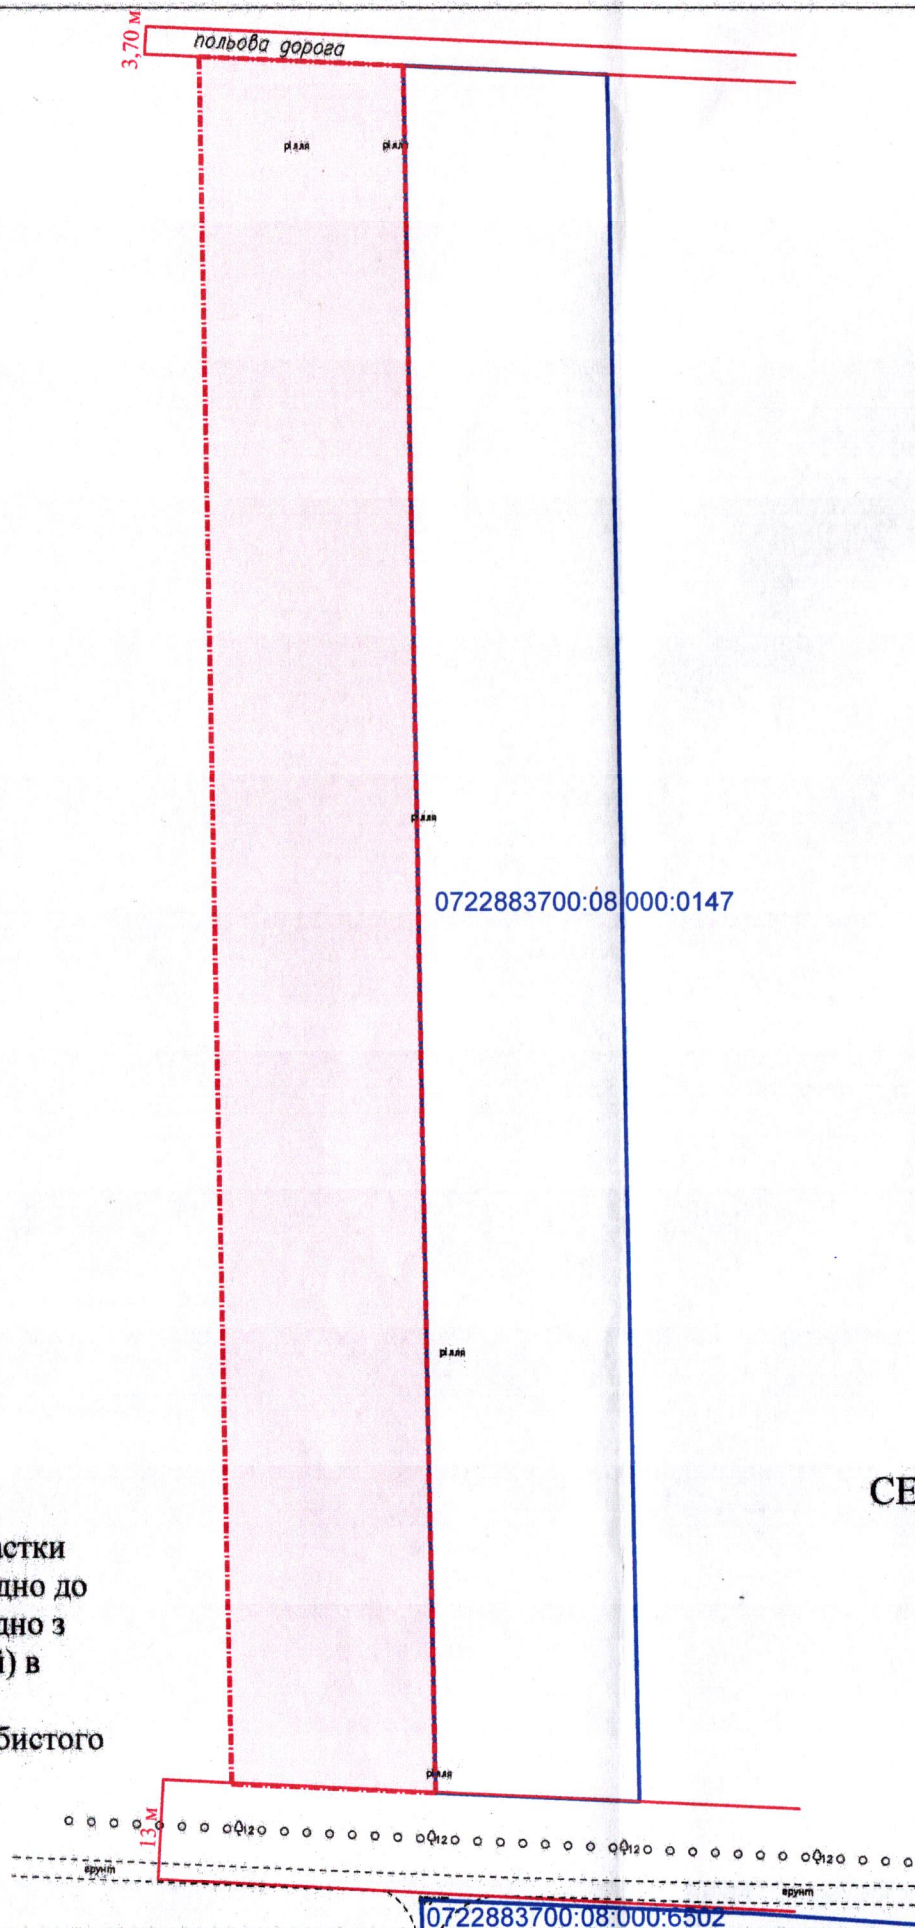

УМОВНІ ПОЗНАЧЕННЯ

0,62 га — виділення в натурі (на місцевості) земельної частки (паю) № 745 (багаторічні насадження), відповідно до рішення суду від 12.01.2024 № 16/14546/23, згідно з сертифікатом на право на земельну частку (пай) в колишньому КСП «Агрофірма "Маяк"» серія ВЛ № 0175802 від 18.10.1997, для ведення особистого селянського господарства (01.03)

СЕКРЕТАР МІСЬКОЇ РАДИ

Юрій БЕЗПЯТКО

Директор Відповідальний за якість робіт	 Крисак А.І. Галецький Д.В.	Масштаб 1: 1000	Орієнтовна площа ділянки (га)	3 них у власність
 ТЗОВ "ТЦНТП+"			0,62	-