


ПЛАН земельної ділянки

Місце розташування: Волинська область, Луцький район,
за межами населених пунктів Луцької міської
територіальної громади (с. Жидичин)

Землекористувач: ФЕРМЕРСЬКЕ ГОСПОДАРСТВО "ГЛАД-АГРО"

Додаток до рішення міської ради
№ _____ від "___" _____ 202__ р.

Ситуаційна схема

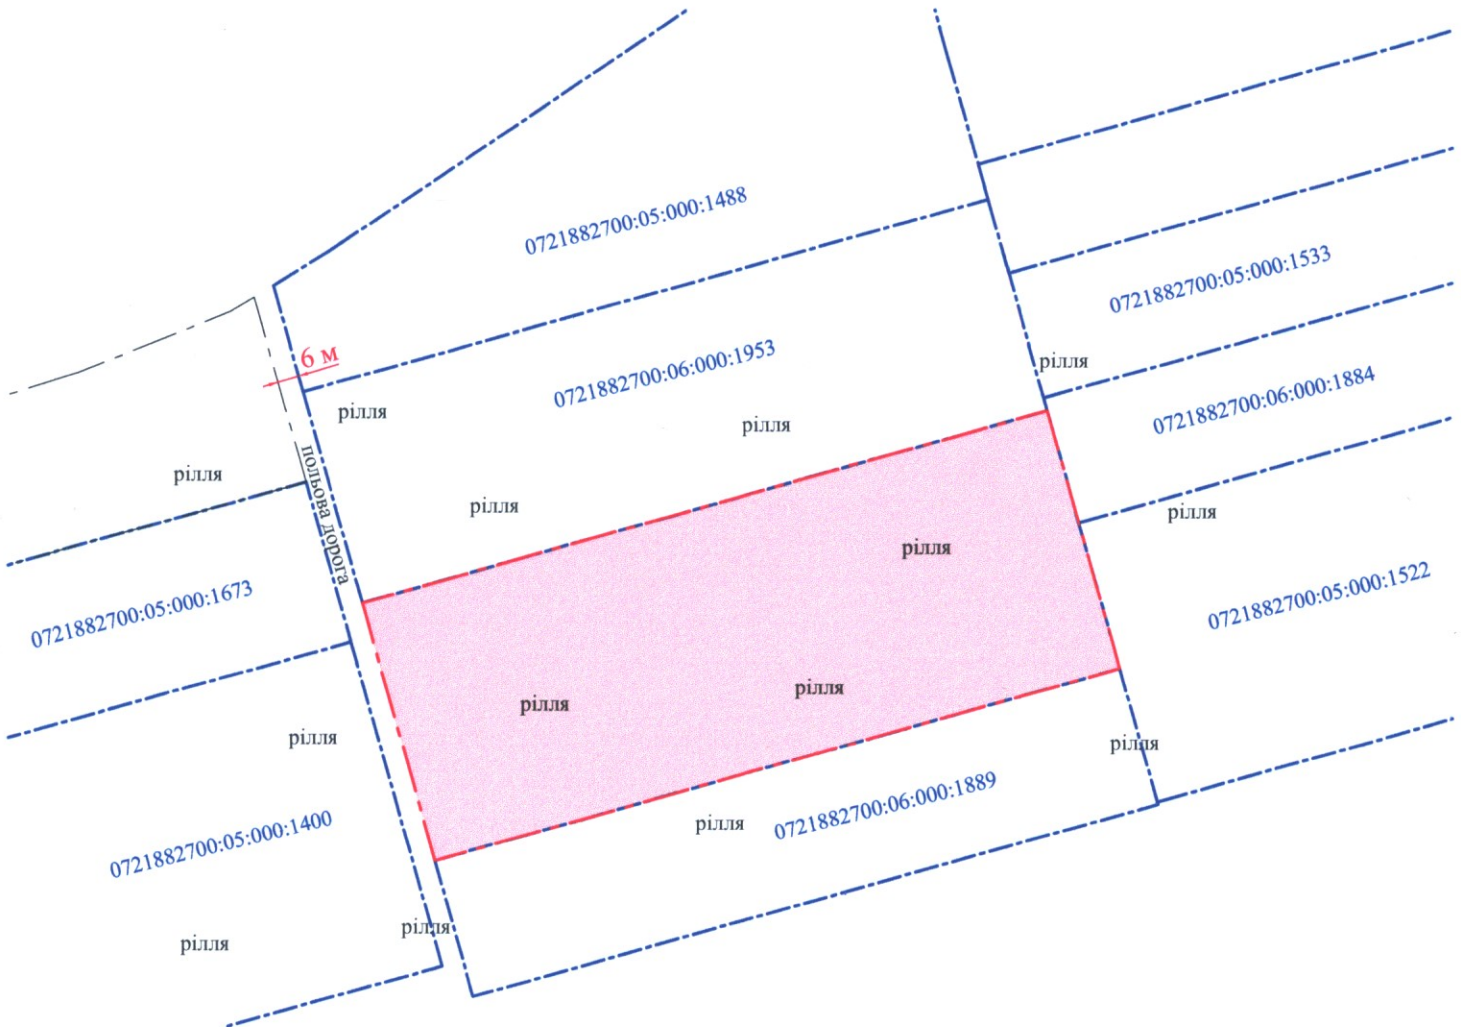

УМОВНІ ПОЗНАЧЕННЯ

1,3339 га — невитребувана земельна частка (пай) № 241 (рілля), що планується до передачі в оренду для ведення товарного сільськогосподарського виробництва (01.01)

СЕКРЕТАР МІСЬКОЇ РАДИ _____ **Юрій БЕЗПЯТКО**



Фізична особа-підприємець	А.М. Труш	Масштаб 1: 2000
Відповідальний за якість робіт	А.М. Труш	
Виконав	А.М. Труш	
Фізична особа-підприємець Труш Анатолій Миколайович	Площа земельної ділянки (га)	3 нх в оренду (га)
	1,3339	1,3339