

**ПЛАН  
земельної ділянки**


Додаток до рішення міської ради  
№ \_\_\_\_\_ від " \_\_\_\_ " \_\_\_\_\_ 202\_\_ р.

Місце розташування: Волинська область, Луцький район,  
за межами населених пунктів Луцької міської  
територіальної громади (с. Жидичин)

**Ситуаційна схема**



Землекористувач: ФЕРМЕРСЬКЕ ГОСПОДАРСТВО "ГЛАД-АГРО"

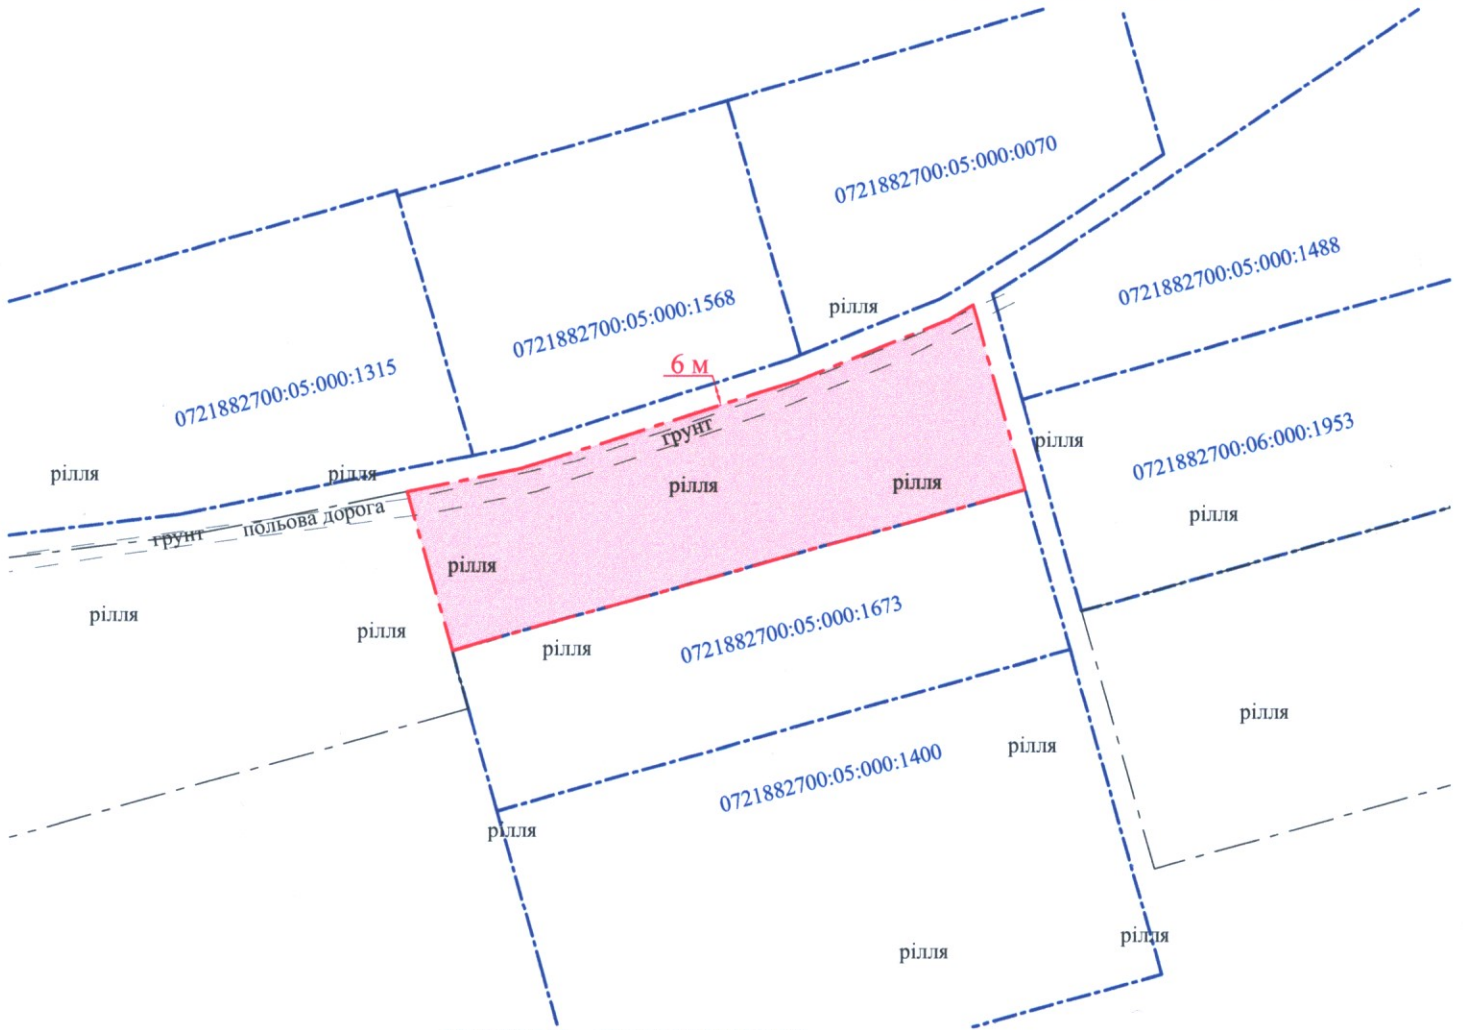

**УМОВНІ ПОЗНАЧЕННЯ**

**0,6929 га** — невитребувана земельна частка (пай) № 252 (рілля) - частка 1/2, що планується до передачі в оренду для ведення товарного сільськогосподарського виробництва (01.01)

СЕКРЕТАР МІСЬКОЇ РАДИ \_\_\_\_\_ **Юрій БЕЗПЯТКО**

	Фізична особа-підприємець	А.М. Труш	Масштаб 1: 2000
	Відповідальний за якість робіт	А.М. Труш	
Виконав	А.М. Труш	Площа земельної ділянки (га)	
Фізична особа-підприємець Труш Анатолій Миколайович			З них в оренду (га)
			0,6929