

ПЛАН
земельної ділянки

Додаток до рішення міської ради
№ _____ від "___" "___" 202__ р.

Кадастровий номер: 0710100000:21:133:0012

Місце розташування: м. Луцьк, вул. Івасюка Володимира, 7

Землевласник:


Луцька міська територіальна громада, в особі Луцької міської ради

Землекористувачі: громадянка Чайковська Ольга Вікторівна,
громадянин Чайковський Володимир Григорович

Ситуаційна схема



Зем. діл. № 1
0,0094 га

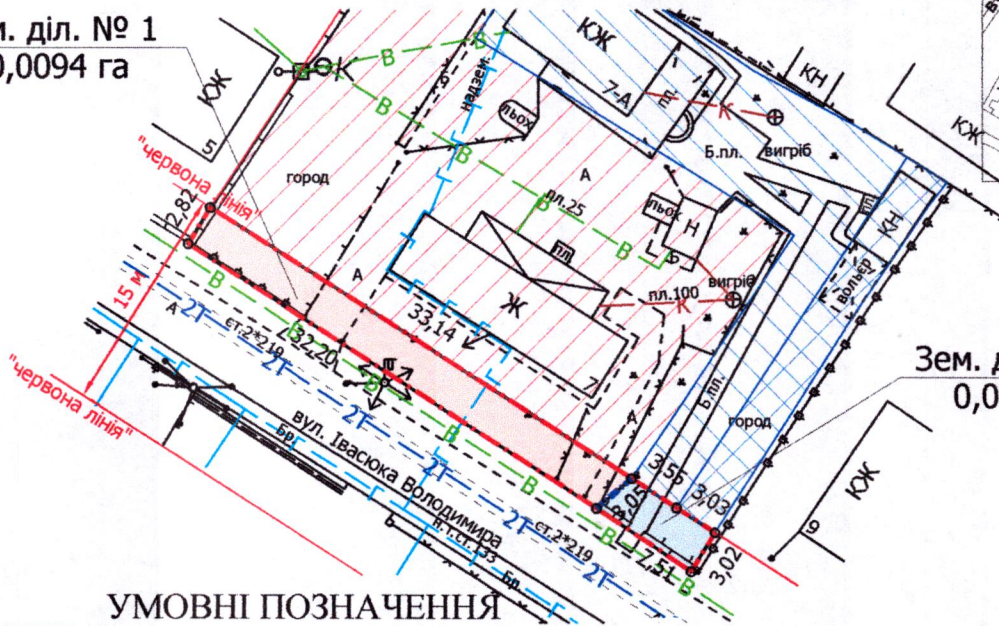

Зем. діл. № 2
0,0021 га

УМОВНІ ПОЗНАЧЕННЯ

- 0,0115 га — земельна ділянка Луцької міської територіальної громади, в особі Луцької міської ради, право власності на яку зареєстровано в Державному реєстрі речових прав на нерухоме майно 08.02.2024, номер відомостей про речове право: 53653599, в межах "червоних ліній" для обслуговування жилого будинку, господарських будівель і споруд [02.01 - для будівництва і обслуговування житлового будинку, господарських будівель і споруд (присадибна ділянка)], що підлягає поділу
- межа поділу земельної ділянки комунальної власності
- 0,0094 га — земельна ділянка № 1
- 0,0021 га — земельна ділянка № 2
- 0,0702 га — земельна ділянка у власності гр. Чайковської О.В. згідно з Державним актом на право власності на земельну ділянку від 29.12.2009 за № 010907701605 (Серія ЯИ № 224075), для будівництва та обслуговування жилого будинку, господарських будівель та споруд
- 0,0298 га — земельна ділянка у власності гр. Чайковського В.Г. згідно з Державним актом на право власності на земельну ділянку від 26.01.2009 за № 0772111300150001 (Серія ЯИ № 794437), для будівництва та обслуговування жилого будинку, господарських будівель та споруд
- 0,0081 га — земельна ділянка, що у користуванні гр. Чайковського В.Г., право оренди на яку зареєстровано в Державному реєстрі речових прав на нерухоме майно 10.04.2017, номер запису про інше речове право: 19991635, згідно з договором оренди землі від 10.04.2017

СЕКРЕТАР МІСЬКОЇ РАДИ _____ Юрій БЕЗПЯТКО

Директор	Завадський В.М.	Масштаб 1:500	
Перевірив	Завадський В.М.	Площа земельної ділянки (га)	з них (га)
Виконав	Кунц О.Ю.		
ПП "Луцькземресурс"		0,0115	1 0,0094
			2 0,0021