

ПЛАН
земельної ділянки

Місце розташування:


м. Луцьк, вул. Малоомелянівська, 24

Землекористувач:

Бортніков Максим Валерійович

Додаток до рішення міської ради
№ _____ від "___" _____ 202_ р.

Ситуаційна схема

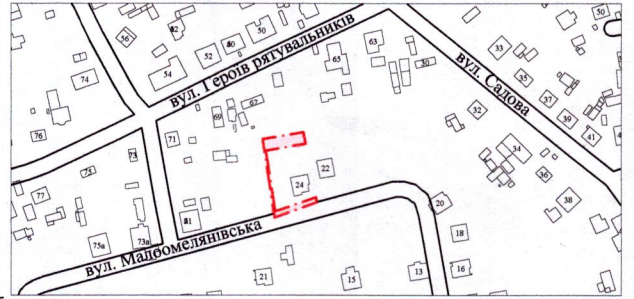

УМОВНІ ПОЗНАЧЕННЯ:

0,04 га — земельна ділянка, що планується до відведення в оренду для будівництва та обслуговування жилого будинку, господарських будівель і споруд [02.01 - для будівництва і обслуговування житлового будинку, господарських будівель і споруд (присадибна ділянка)]

0,1001 га — земельна ділянка гр. Бортнікова М.В., право власності на яку зареєстровано в Державному реєстрі речових прав на нерухоме майно 05.10.2021, номер запису про право власності: 44354250, для будівництва та обслуговування жилого будинку та господарських будівель і споруд

СЕКРЕТАР МІСЬКОЇ РАДИ

Юрій БЕЗПЯТКО

Директор Сертифікований інженер землепорядник ІП "СОТА НОВА"		Ю.В. Сухобольський О.В. Дубко Вікторів	Масштаб 1: 500	
ІП "СОТА НОВА"		Орієнтовна площа земельної ділянки (га)	З них:	
			в оренду (га)	
		0,04	-	