


**ПЛАН**  
земельної ділянки


Кадастровий номер: 0722883700:08:000:0201  
 Місце розташування: Волинська область, Луцький район, за межами населених пунктів Луцької міської територіальної громади (с. Княгининок)  
 Власник:  
громадянка Соловська Галина Олександрівна  
 (Свідоцтво про право на спадщину за законом від 05.10.2023 № 2-305, згідно з сертифікатом на право на земельну частку (пай) в колишньому КСП «Агрофірма "Маяк"» серія ВЛ № 0175915 від 15.10.1997, який зареєстрований у Книзі реєстрації сертифікатів на земельну частку (пай) від 18.10.1997 за № 476)

Додаток до рішення міської ради  
 № \_\_\_\_\_ від "\_\_\_" \_\_\_\_\_ 20\_\_ р.

Ситуаційна схема

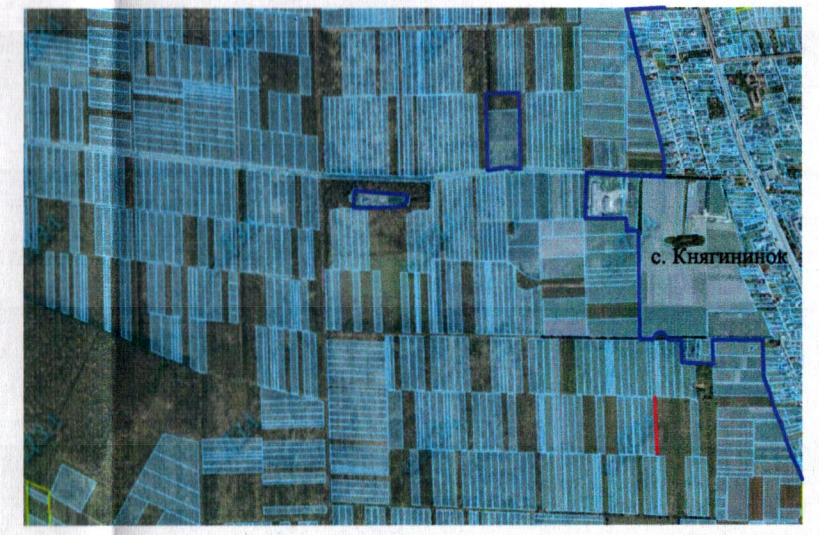

— - межа с. Княгининок

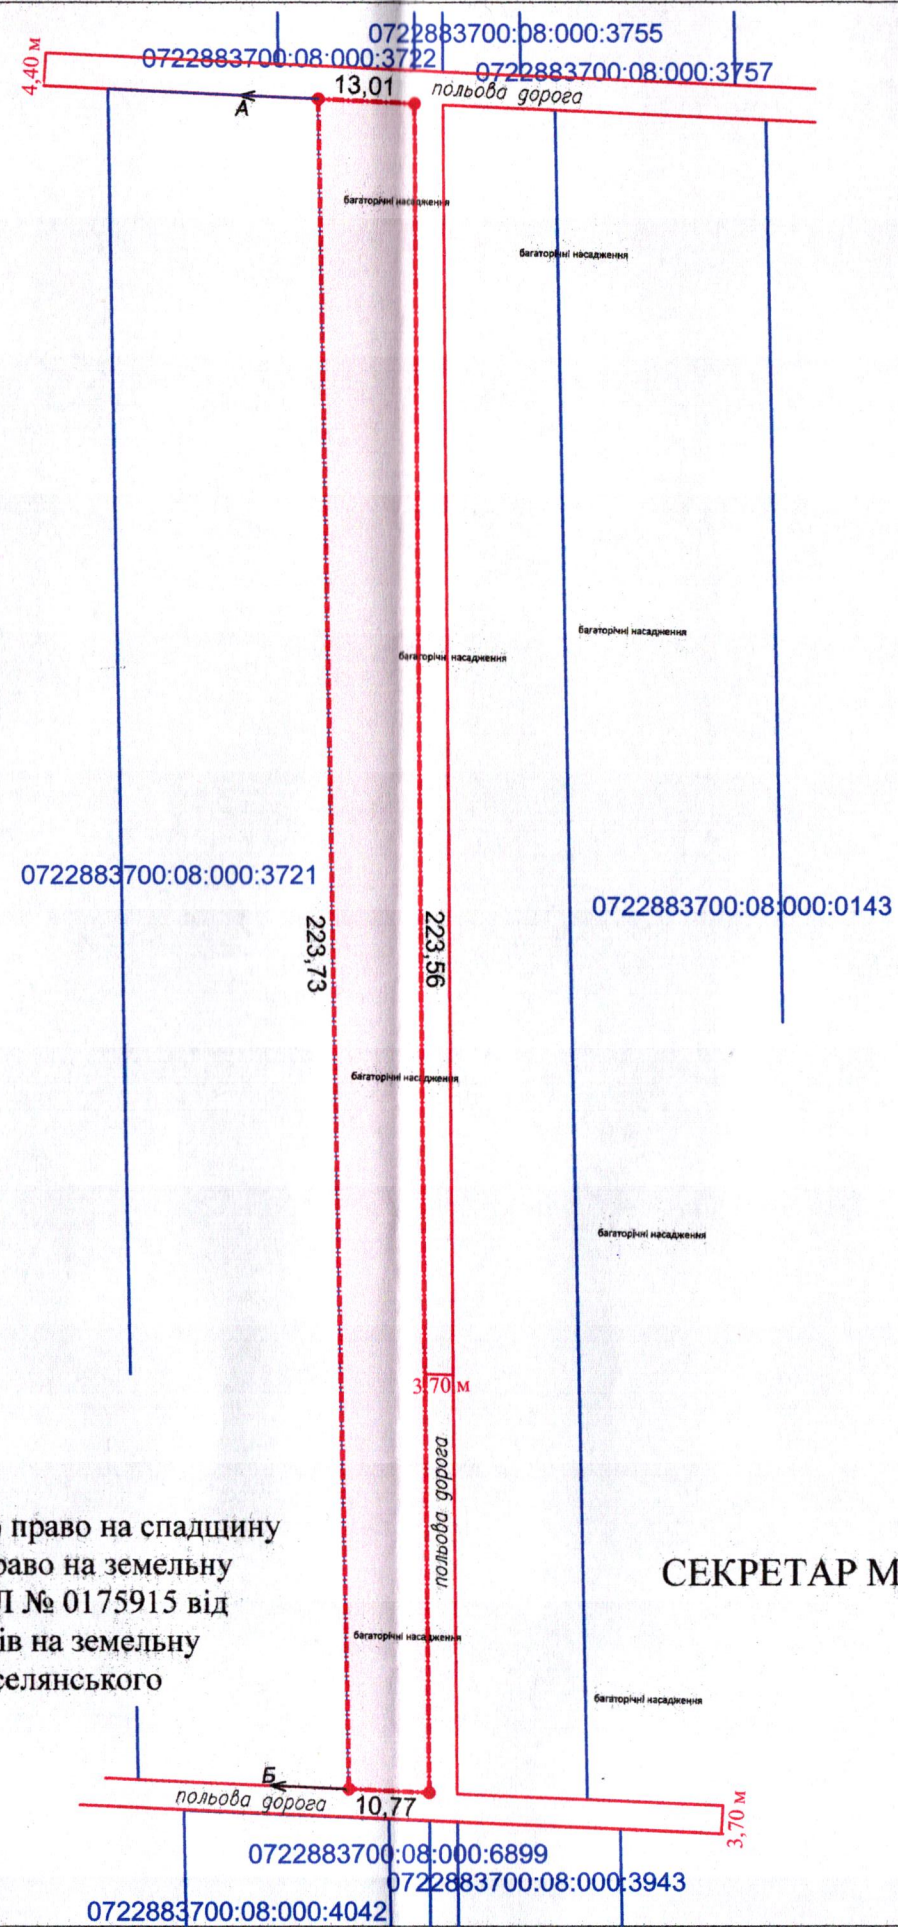

**УМОВНІ ПОЗНАЧЕННЯ**

**0,2655 га** — виділення в натурі (на місцевості) земельної частки (паю) № 6986 (багаторічні насадження), відповідно до свідоцтва про право на спадщину за законом від 05.10.2023 № 2-305, згідно з сертифікатом на право на земельну частку (пай) в колишньому КСП «Агрофірма "Маяк"» серія ВЛ № 0175915 від 15.10.1997, який зареєстрований у Книзі реєстрації сертифікатів на земельну частку (пай) від 18.10.1997 за № 476, для ведення особистого селянського господарства (01.03)

СЕКРЕТАР МІСЬКОЇ РАДИ

Юрій БЕЗПЯТКО

Директор Відповідальний за якість робіт «ПЛЮС» ТЗОВ "ГЦНП"	Крисак А.І. Галецький Д.В. ГАЛЕЦЬКИЙ ДМИТРО ВАДИМОВИЧ	Масштаб 1:1000
Площа ділянки (га)	3 них у власність	0,2655