


ПЛАН земельної ділянки

Місце розташування: Волинська область, Луцький район,
за межами населених пунктів Луцької міської
територіальної громади (с. Жидичин)

Землекористувач: ФЕРМЕРСЬКЕ ГОСПОДАРСТВО "ГЛАД-АГРО"

Додаток до рішення міської ради
№ _____ від "___" "___" 202__ р.

Ситуаційна схема

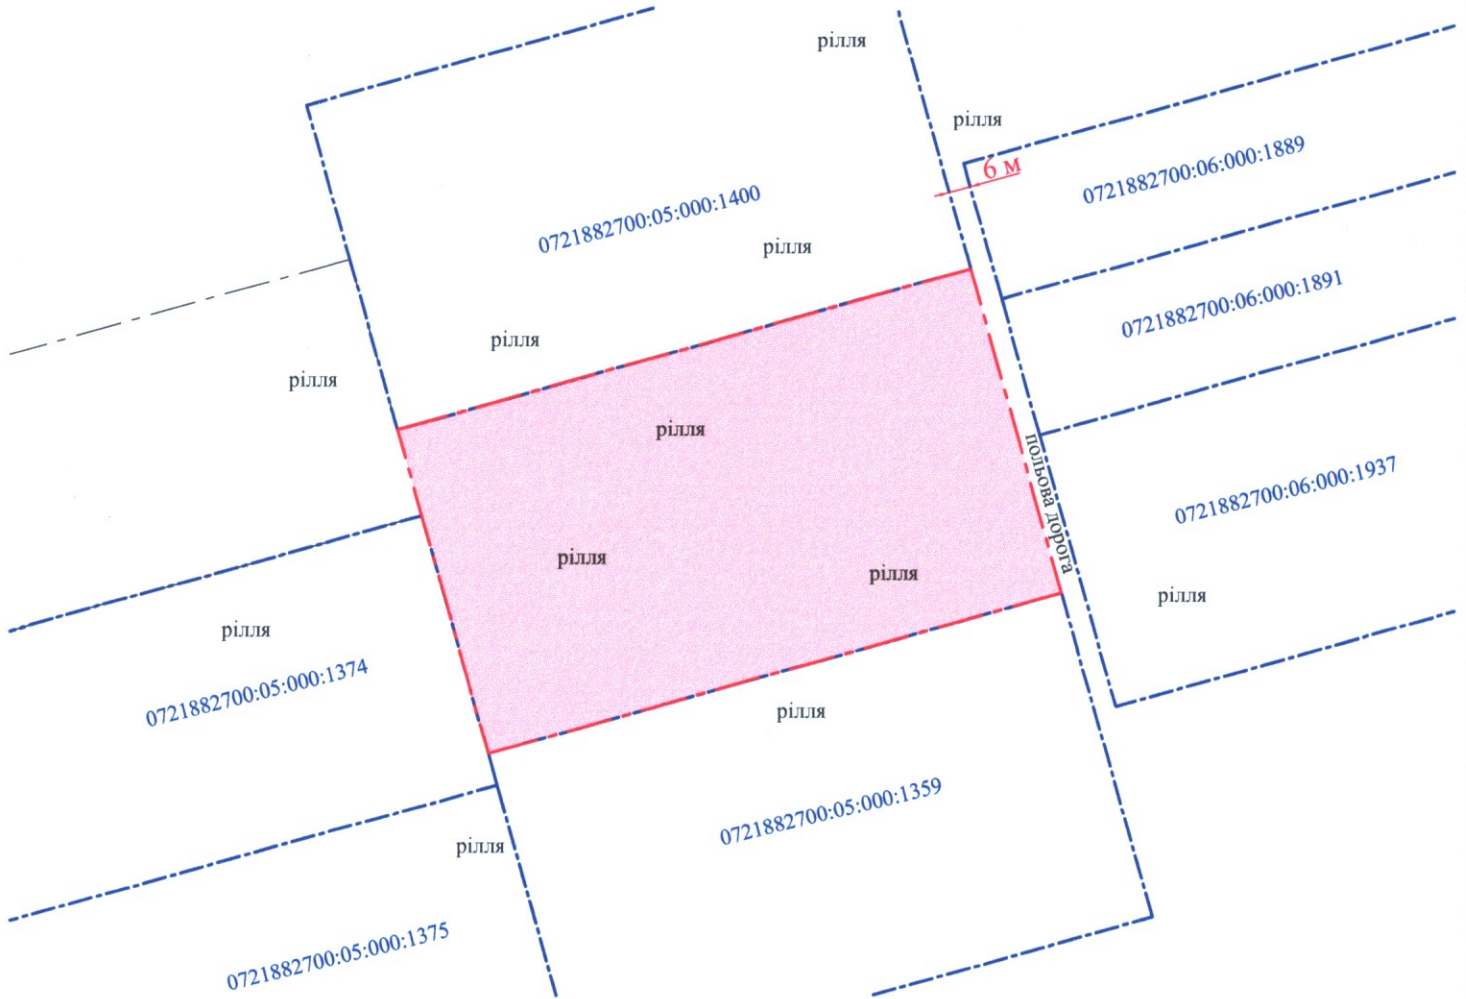

УМОВНІ ПОЗНАЧЕННЯ

1,4021 га — невитребувана земельна частка (пай) № 250 (рілля), що планується до передачі в оренду для ведення товарного сільськогосподарського виробництва (01.01)

СЕКРЕТАР МІСЬКОЇ РАДИ _____ **Юрій БЕЗПЯТКО**



| | |
|------------------------------|---------------|
| Масштаб 1: 2000 | |
| Площа земельної ділянки (га) | З них |
| | в оренду (га) |
| 1,4021 | 1,4021 |