

ПЛАН


земельної ділянки

Місце розташування: Волинська область, Луцький район,
за межами населених пунктів Луцької міської
територіальної громади (с. Жидичин)

Землекористувач: ФЕРМЕРСЬКЕ ГОСПОДАРСТВО "ГЛАД-АГРО"

Додаток до рішення міської ради
 № _____ від "___" _____ 202__ р.

Ситуаційна схема

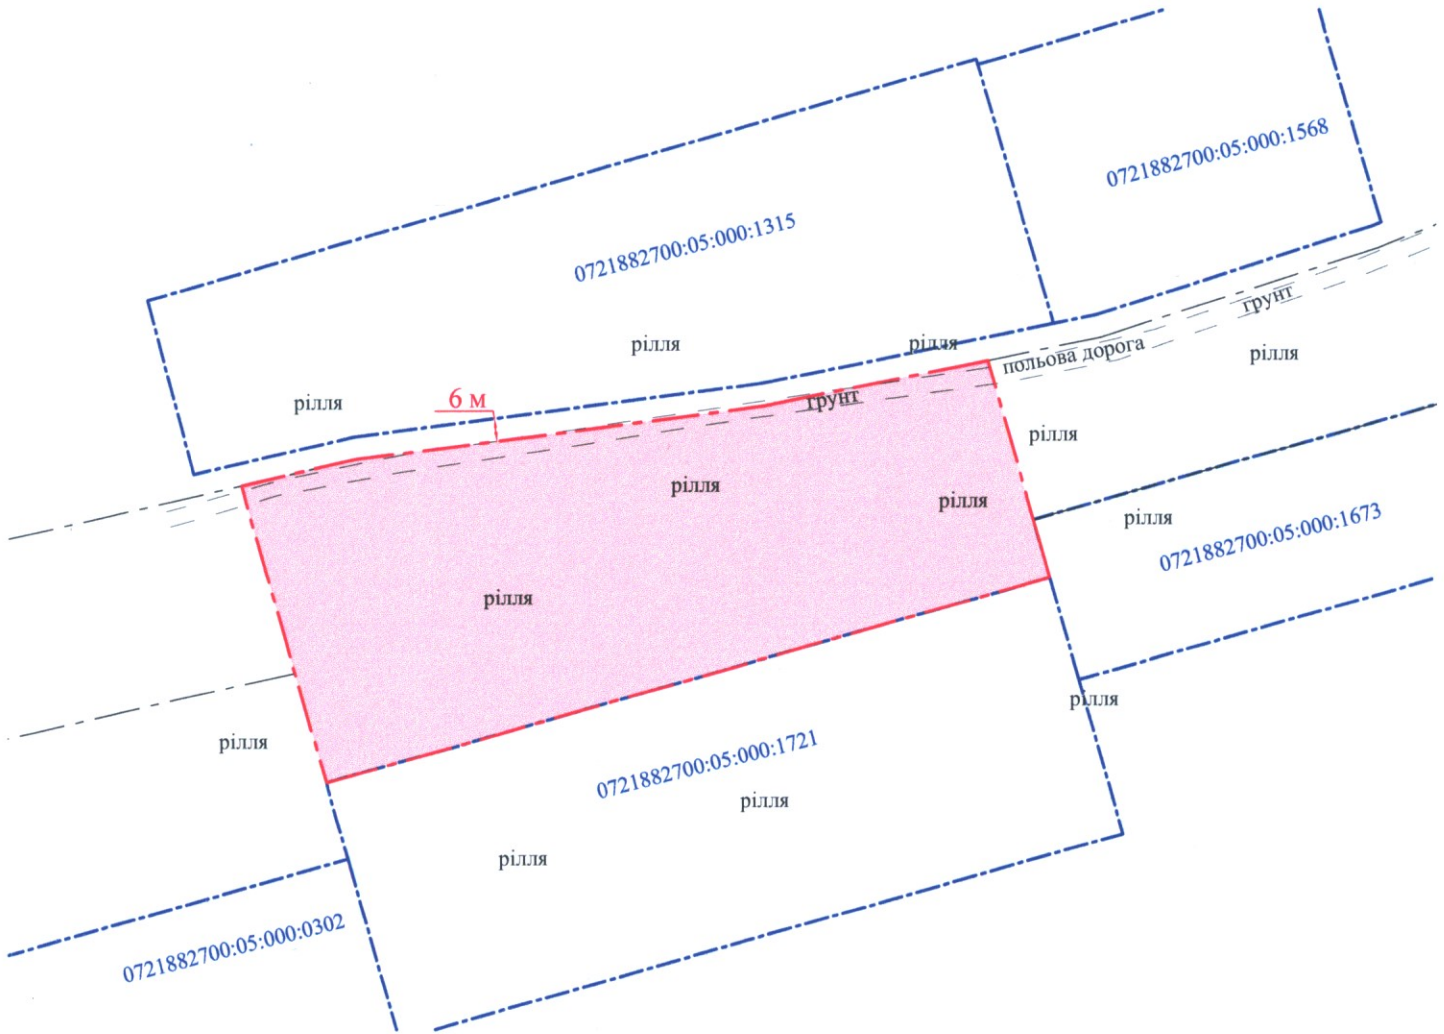

УМОВНІ ПОЗНАЧЕННЯ

1,4021 га

— невитребувана земельна частка (пай) № 253 (рілля), що планується до передачі в оренду для ведення товарного сільськогосподарського виробництва (01.01)

СЕКРЕТАР МІСЬКОЇ РАДИ

Юрій БЕЗПЯТКО



Фізична особа-підприємець	А.М. Труш	Масштаб 1: 2000	
Відповідальний за якість робіт	А.М. Труш		
Виконав	А.М. Труш		
Анатолій Миколайович Труш	Анатолій Миколайович Труш	Площа земельної ділянки (га)	З них в оренду (га)
		1,4021	1,4021