



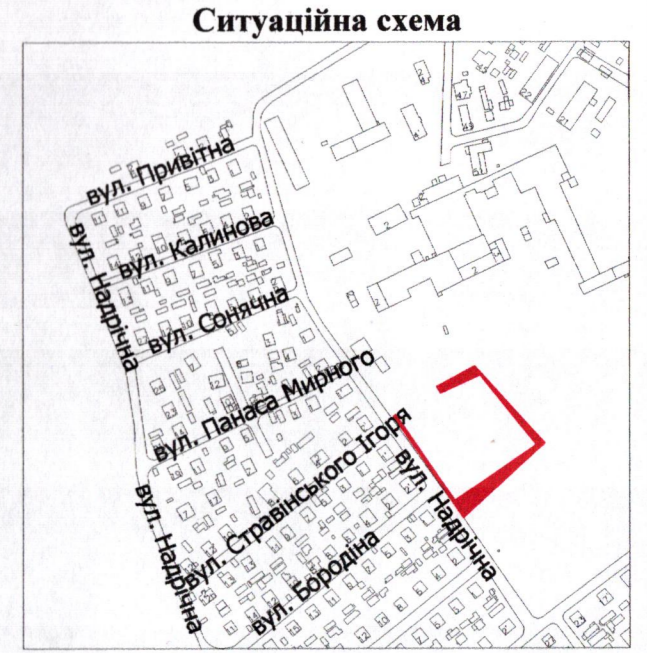

ПЛАН
земельної ділянки

Кадастровий №: 0710100000:34:084:0034
Місце розташування: м. Луцьк, вул. Надрічна, 6
Землекористувач:
громадянка Кушнірук Валентина Олегівна

Додаток до рішення міської ради
№ _____ від "___" _____ 20__ р.

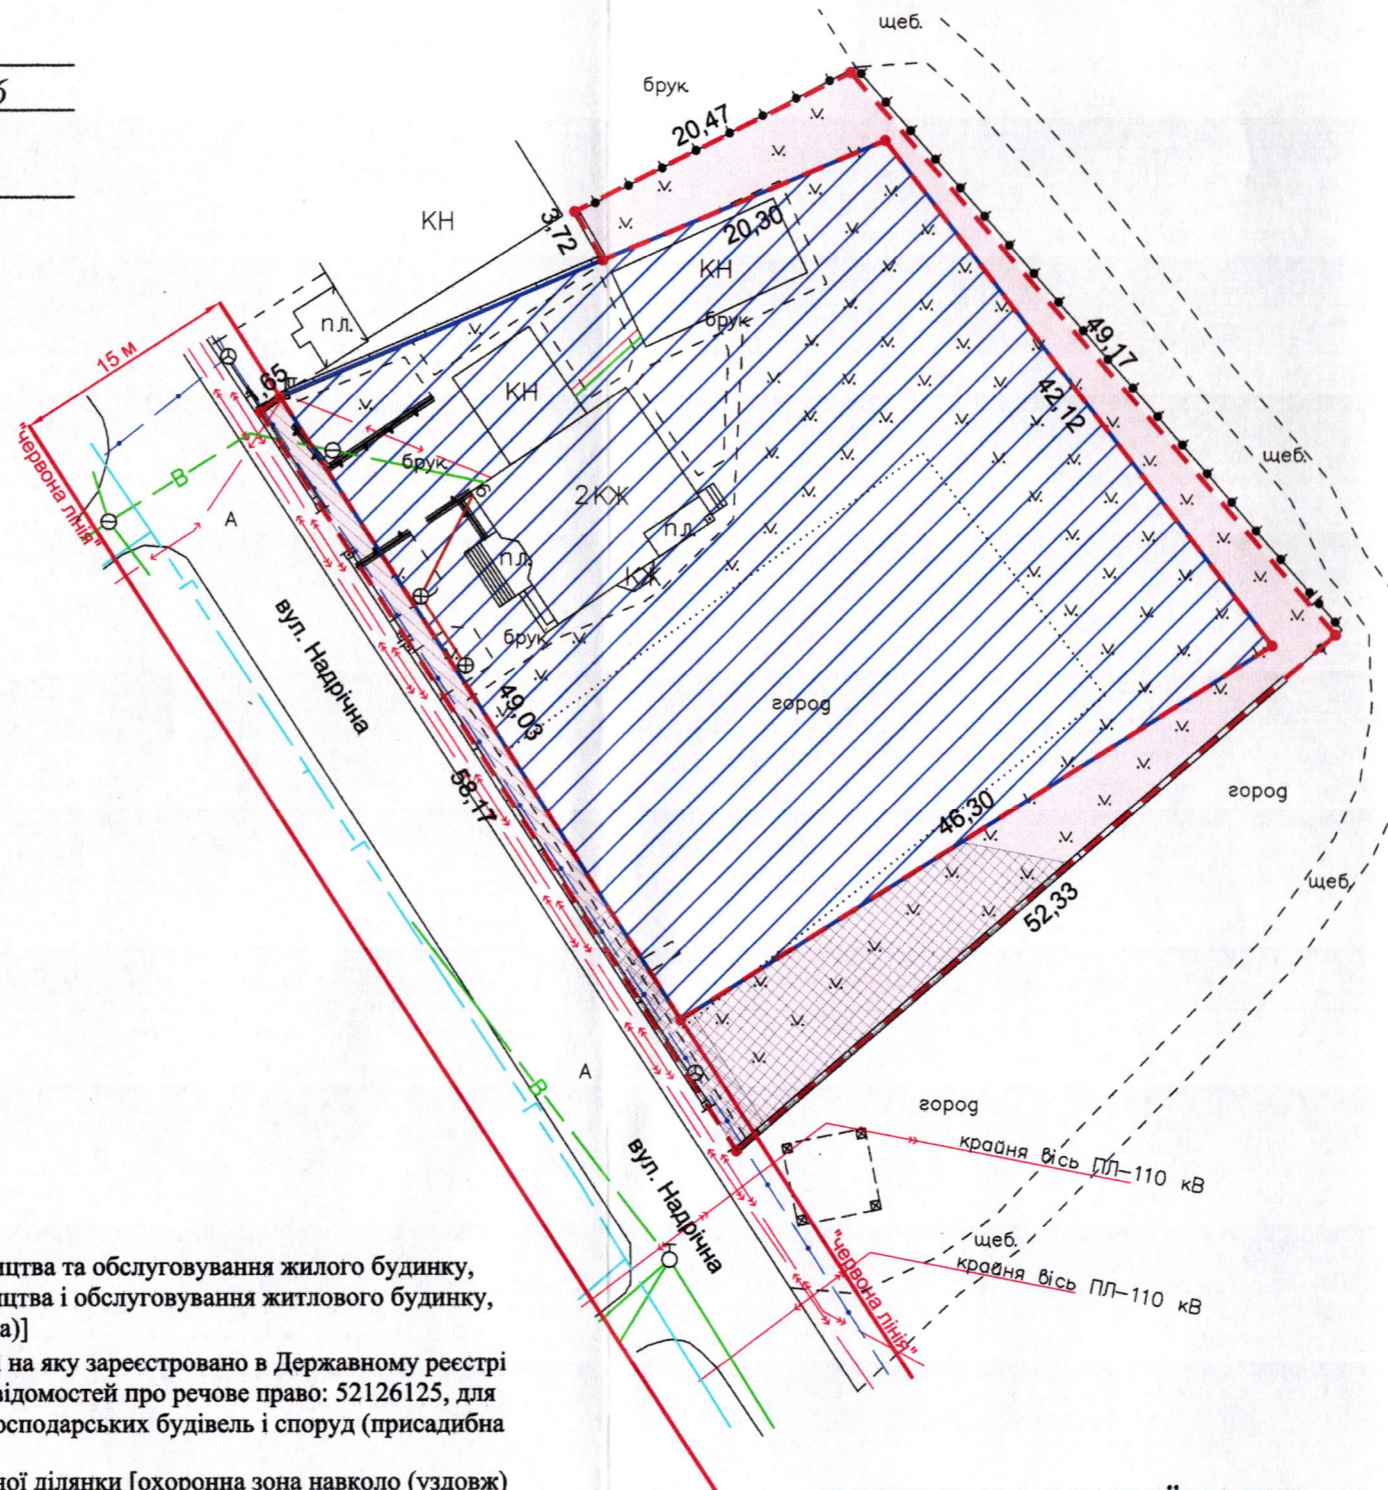

- УМОВНІ ПОЗНАЧЕННЯ**
- 0,0559 га** — земельна ділянка, що надається в оренду для будівництва та обслуговування жилого будинку, господарських будівель і споруд [02.01 - для будівництва і обслуговування житлового будинку, господарських будівель і споруд (присадибна ділянка)]
 - 0,2022 га** — земельна ділянка гр. Кушнірук В.О., право власності на яку зареєстровано в Державному реєстрі речових прав на нерухоме майно 12.10.2023, номер відомостей про речове право: 52126125, для будівництва і обслуговування житлового будинку, господарських будівель і споруд (присадибна ділянка)
 - 0,0103 га** — обмеження, встановлене щодо використання земельної ділянки [охоронна зона навколо (уздовж) об'єкта зв'язку (01.04) - підземна кабельна лінія електронної комунікаційної мережі]
 - 0,0208 га** — обмеження, встановлене щодо використання земельної ділянки [охоронна зона навколо (уздовж) об'єкта енергетичної системи (01.05) - повітряна лінія електропередачі 110 кВ]
 - 0,0559 га** — обмеження, встановлене щодо використання земельної ділянки [другий пояс зони санітарної охорони джерел та об'єктів централізованого питного водопостачання (обмеження) (02.01.2)]
 - 0,0095 га** — обмеження, встановлене щодо використання земельної ділянки [території в червоних лініях (06.01.1)]

СЕКРЕТАР МІСЬКОЇ РАДИ

Юрій БЕЗПЯТКО

Директор Відповідальний за якість робіт	Крисак А.І. Галецький Д.В.	Масштаб 1: 500	Площа земельної ділянки (га)	3 них в оренду (га)
ТЗОВ "ТЦНП"	Інженер-землепорядник ГАЛЕЦЬКИЙ ДМИТРО ВАДИМОВИЧ			