
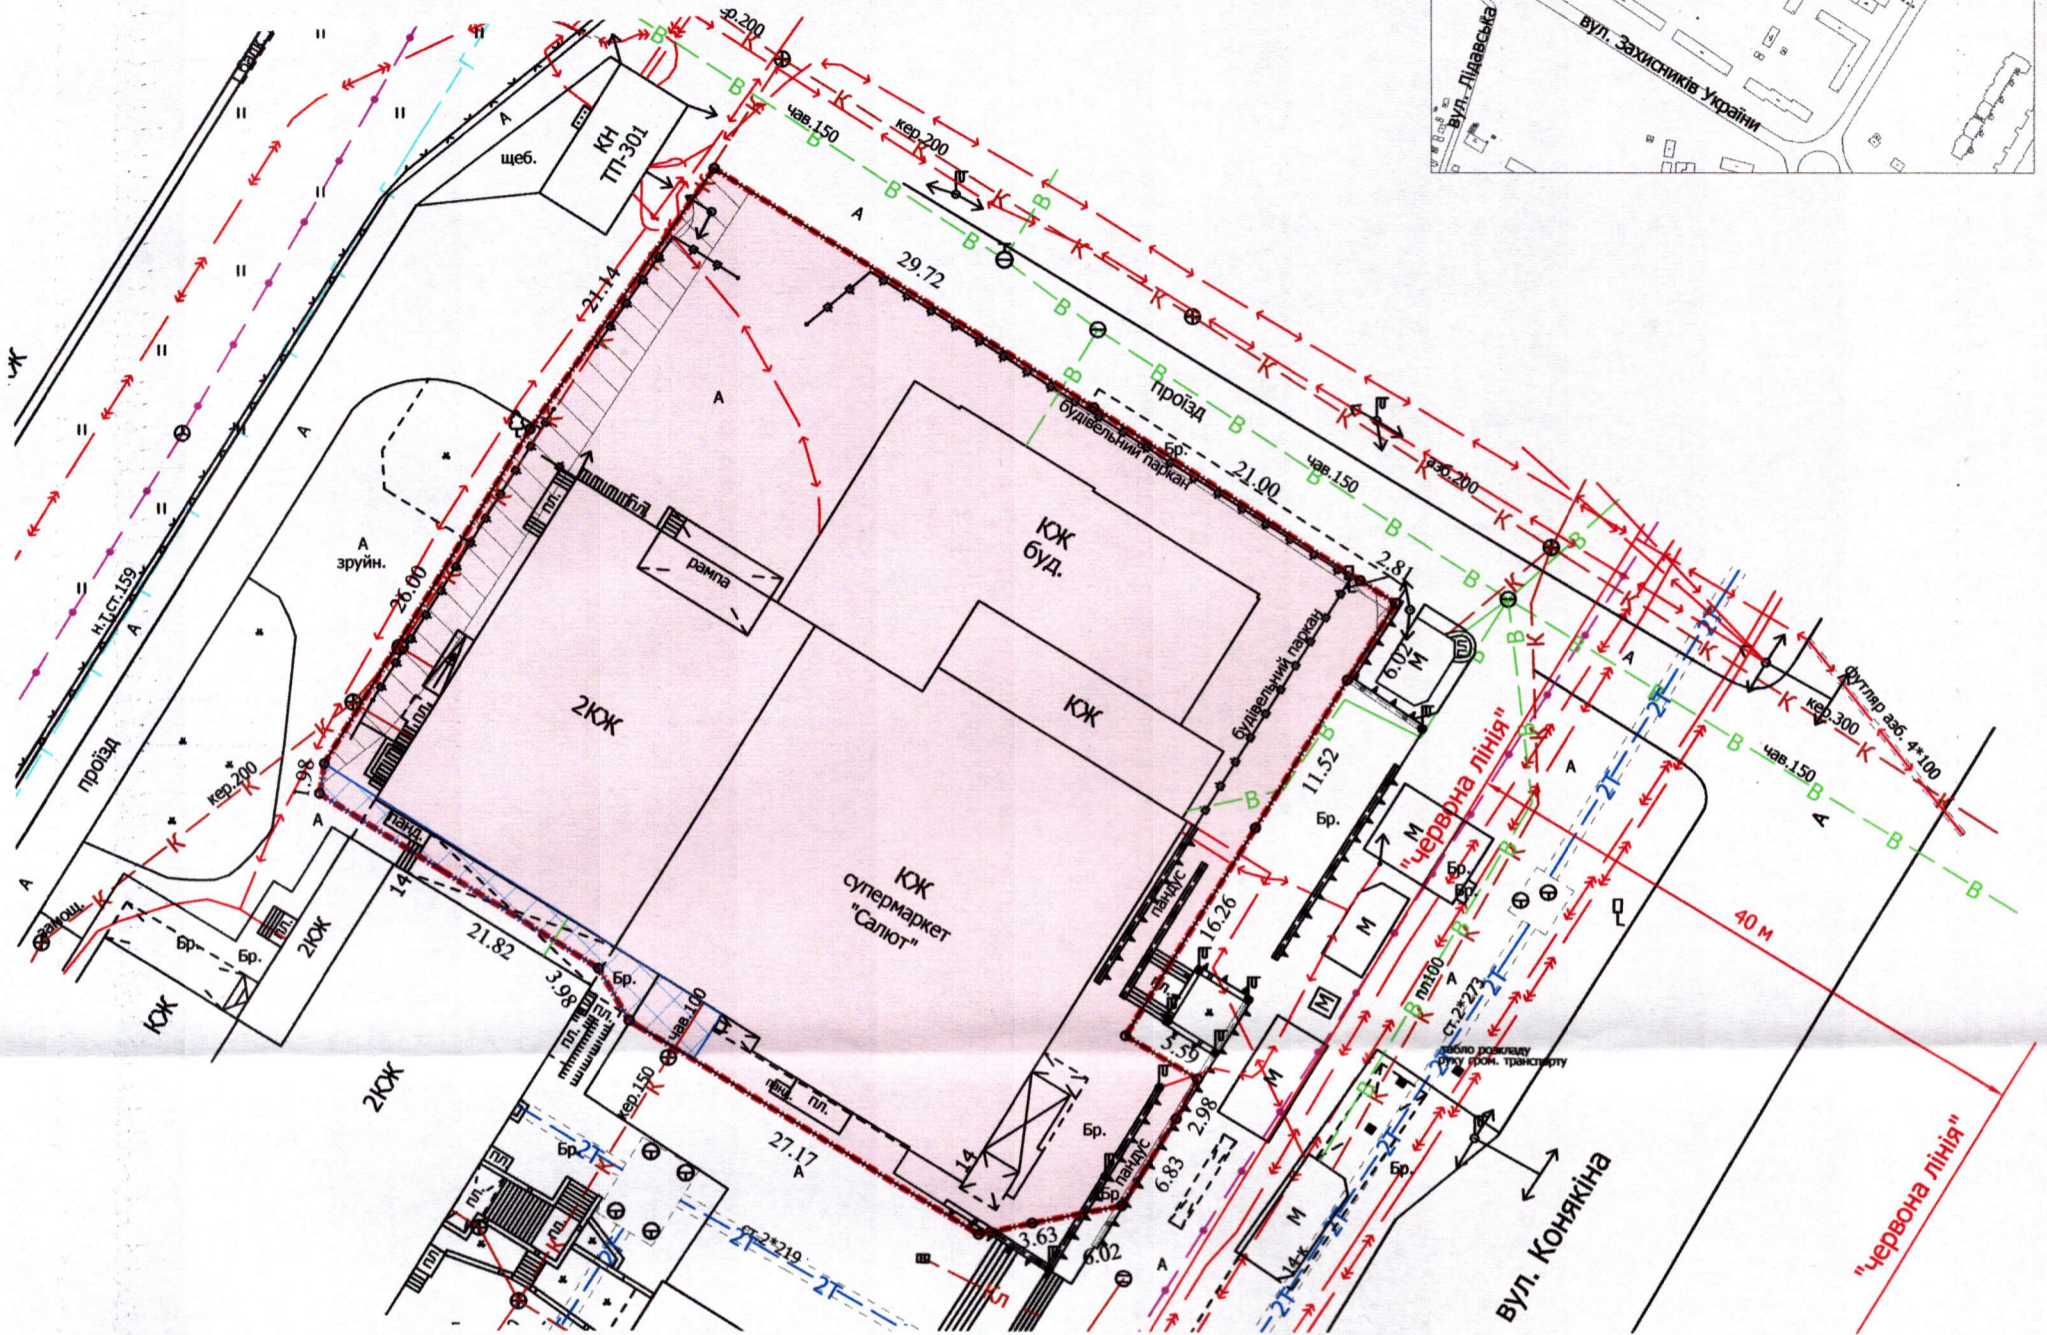


ПЛАН
земельної ділянки

Кадастровий номер: 0710100000:33:016:0077
 Місце розташування: м. Луцьк, вул. Конякіна, 14
 Землекористувачі: ТОВАРИСТВО З ОБМЕЖЕНОЮ ВІДПОВІДАЛЬНІСТЮ «НЕКТАР» ЛТД (76/100),
 Комунальний заклад «Палац культури міста Луцька» (14/100),
 фізична особа-підприємець Салатюк Ігор Володимирович (9/100),
 фізична особа-підприємець Безп'ятко Олег Григорович (1/100)

Додаток до рішення міської ради
 № _____ від " " _____ 202__ р.

Ситуаційний план

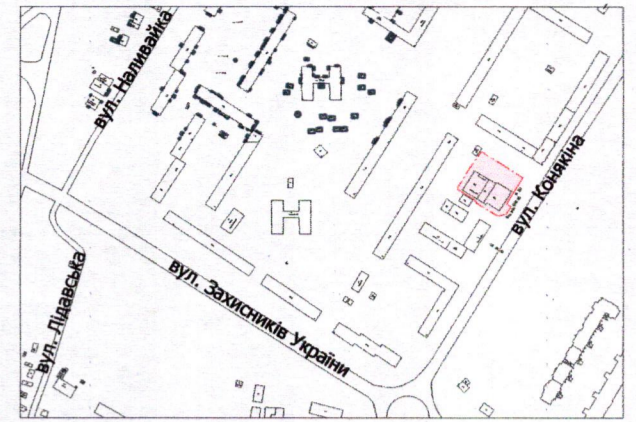

УМОВНІ ПОЗНАЧЕННЯ

- 0,2779 га** — земельна ділянка, договір оренди якої поновлюється на новий строк для будівництва та обслуговування нежитлових приміщень (03.07 - для будівництва та обслуговування будівель торгівлі) (частка ТЗОВ «НЕКТАР» - 76/100, що становить 0,2112 га, частка КЗ «Палац культури міста Луцька» - 14/100, що становить 0,0389 га, частка ФОП Салатюка І.В. - 9/100, що становить 0,0250 га, частка ФОП Безп'ятка О.Г. - 1/100, що становить 0,0028 га)
- 0,2779 га** — земельна ділянка, право оренди на яку зареєстровано в Державному реєстрі речових прав на нерухоме майно 11.12.2018, номер запису про інше речове право: 29440846, відповідно до договору оренди землі від 03.12.2018
- 0,0004 га** — обмеження, встановлене щодо використання земельної ділянки (охоронна зона навколо (уздовж) об'єкта енергетичної системи (01.05) - підземна кабельна лінія електропередачі, повітряна лінія електропередачі)
- 0,0146 га** — обмеження, встановлене щодо використання земельної ділянки [охоронна зона навколо інженерних комунікацій (01.08) - водопровід, каналізація]
- 0,2779 га** — обмеження, встановлене щодо використання земельної ділянки [санітарно-захисна зона навколо об'єкта (03.01)]
- 0,0067 га** — обмеження, встановлене щодо використання земельної ділянки [земельний сервітут (07.01) - право проходу та проїзду на велосипеді]

СЕКРЕТАР МІСЬКОЇ РАДИ

Юрій БЕЗП'ЯТКО

Директор	Завадський В.М.
Перевірив	Завадський В.М.
Виконав	Кунц О.Ю.
ГП «Луцькземресурс»	

Масштаб 1: 500

Площа земельної ділянки (га)	З них
	в оренду (га)
0,2779	0,2779