

ПЛАН

земельної ділянки

Кадастровий номер земельної ділянки № 1: 0710100000:11:014:0132

Кадастровий номер земельної ділянки № 2: 0710100000:11:014:0131

Місце розташування: м. Луцьк, вул. Винниченка, 67-А


Землевласник: Луцька міська територіальна громада, в особі Луцької міської ради

Землекористувачі: громадянин Ковальчук Павло Миколайович

Волинська обласна рада


Додаток до рішення міської ради
№ _____ від "___" _____ 202_

Ситуаційна схема

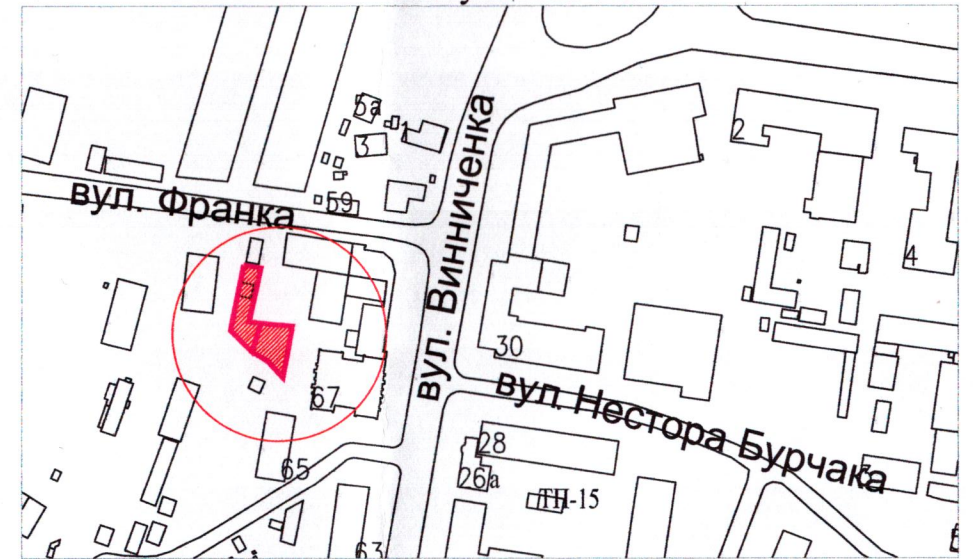

УМОВНІ ПОЗНАЧЕННЯ

- 0,0476 га - земельна ділянка Луцької міської територіальної громади, в особі Луцької міської ради, право власності на яку зареєстроване в Державному реєстрі речових прав на нерухоме майно 26.01.2021, номер запису: 40334246, для будівництва (реконструкції) та обслуговування офісних приміщень та автосалону AUDI (03.10 - для будівництва та обслуговування адміністративних будинків, офісних будівель компаній, які займаються підприємницькою діяльністю, пов'язаною з отриманням прибутку)
- межа поділу земельної ділянки комунальної власності
- 0,0243 га - земельна ділянка № 1
- 0,0243 га - обмеження, встановлене щодо використання земельної ділянки №1 [зона охорони археологічного культурного шару (01.02.4)]
- 0,0048 га - обмеження, встановлене щодо використання земельної ділянки №1 [охоронна зона навколо (уздовж) об'єкта енергетичної системи (01.05) - підземна кабельна лінія електропередачі, ТП-18]
- 0,0002 га - обмеження, встановлене щодо використання земельної ділянки №1 [охоронні зони навколо інженерних комунікацій (01.08) - каналізація]
- 0,0243 га - обмеження, встановлене щодо використання земельної ділянки №1 [санітарно-захисна зона навколо об'єкта (03.01)]
- 0,0036 га - обмеження, встановлене щодо використання земельної ділянки №1 [земельний сервітут (07.02) - право проїзду на транспортному засобі по наявному шляху]
- 0,0233 га - земельна ділянка № 2
- 0,0233 га - обмеження, встановлене щодо використання земельної ділянки №2 [зона охорони археологічного культурного шару (01.02.4)]
- 0,0006 га - обмеження, встановлене щодо використання земельної ділянки №2 [охоронна зона навколо (уздовж) об'єкта енергетичної системи (01.05) - підземна кабельна лінія електропередач]
- 0,0122 га - обмеження, встановлене щодо використання земельної ділянки №2 [охорона зона навколо інженерних комунікацій (01.08) - каналізація, водопровід]
- 0,0233 га - обмеження, встановлене щодо використання земельної ділянки №2 [санітарно-захисна зона навколо об'єкта (03.01)]

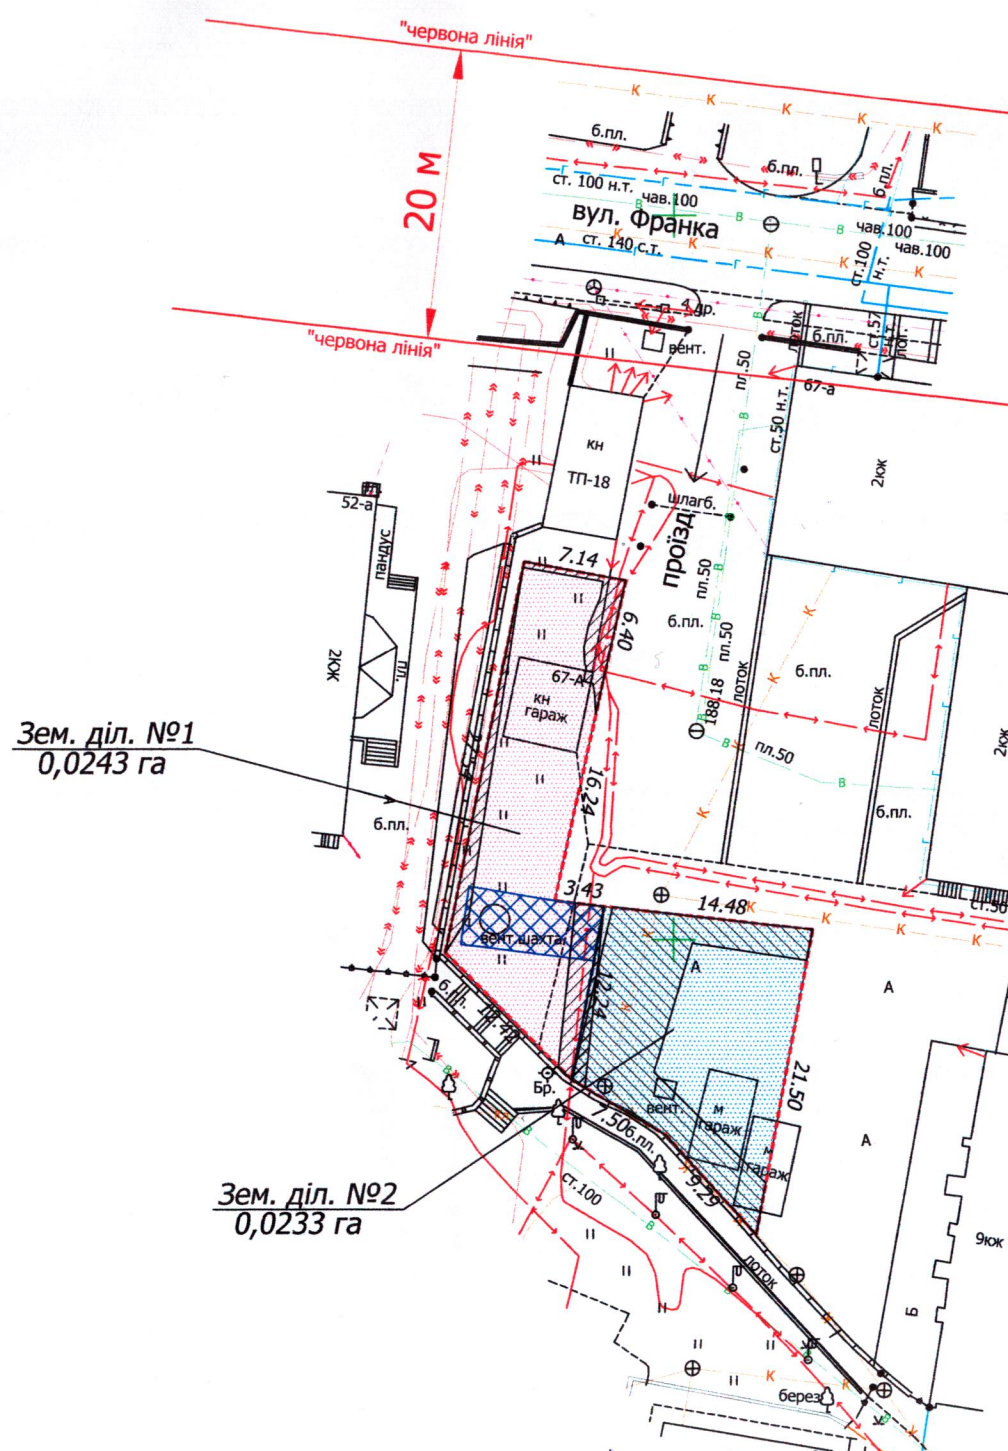

Зем. діл. №1
0,0243 га

Зем. діл. №2
0,0233 га

СЕКРЕТАР МІСЬКОЇ РАДИ _____ **Юрій БЕЗПЯТКО**

Виконав: МОРДИК Анатолій Олександрович ФОП № 337640501	Мордик А.О.	Маштаб 1:500	
	Мордик А.О.	Площа земельної ділянки (га)	З них (га)
ФОП МОРДИК Анатолій Олександрович № 337640501 № 015114	0,0476	1	0,0243
		2	0,0233