

**ПЛАН  
земельної ділянки**


Кадастровий номер: 0721882700:01:001:1457

Місце розташування: Волинська область,  
Луцький район, с. Жидичин

Землевласник:  
громадянин Гоцик Ігор Анатолійович

Додаток до рішення міської ради  
№ \_\_\_\_\_ від "\_\_\_" \_\_\_\_\_ 20\_\_ р.

**Ситуаційна схема**

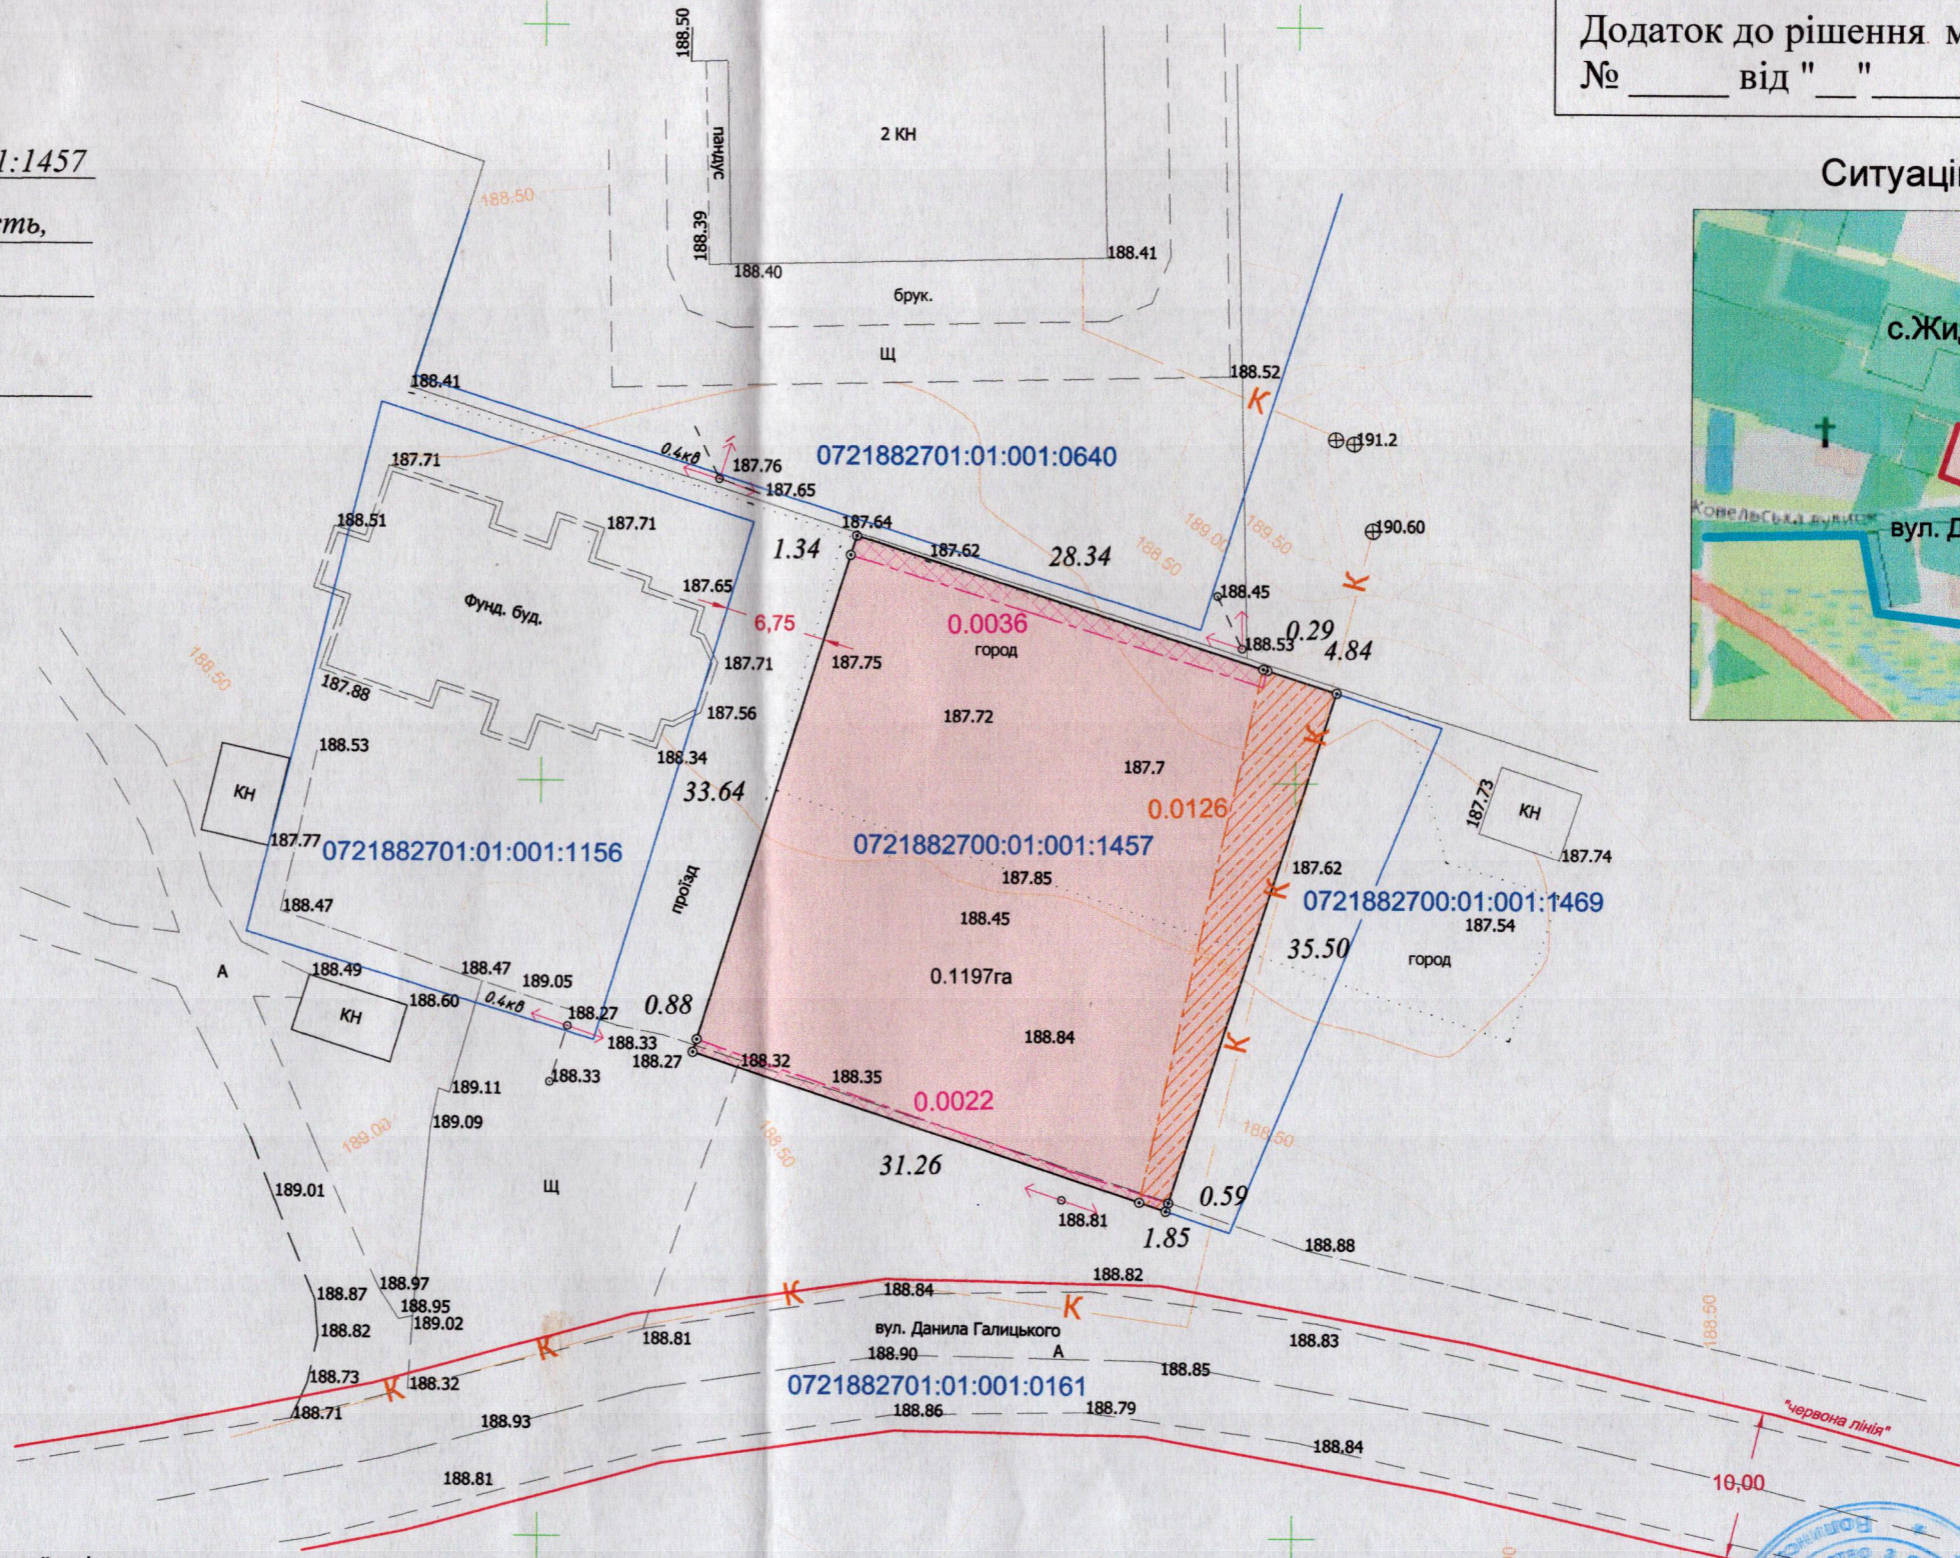

**УМОВНІ ПОЗНАЧЕННЯ**

- 0.1197га - земельна ділянка, цільове призначення якої змінюється з "для ведення особистого селянського господарства" (01.03) на "для будівництва і обслуговування житлового будинку, господарських будівель і споруд (присадибна ділянка)" (02.01)
- 0.0058 - охоронна зона навколо (уздовж) об'єкта енергетичної системи, 01.05, ( ЛЕП - 0.4 кВ)
- 0.0126 - охоронна зона навколо інженерних комунікацій, 01.08, ( каналізація)

СЕКРЕТАР МІСЬКОЇ РАДИ \_\_\_\_\_ **Юрій БЕЗПЯТКО**

Директор	Маїло Л.Ф.	Масштаб 1: 500
Виконав	Гоч П.П.	
Перевірив	Калацінська О.В.	З них
		у власності (змiна цiльового)
		в оренду
		Площа ділянки (га)
		0,1197
		0,1197
		-

