





ПЛАН
земельної ділянки

Кадастровий номер: 0721885000:05:001:0652
Місце розташування: Волинська область,
Луцький район, с. Небіжка

Власник:
громадянин Мельников Олександр Володимирович

Додаток до рішення міської ради
№ _____ від "___" _____ 20__ р.

СИТУАЦІЙНА СХЕМА

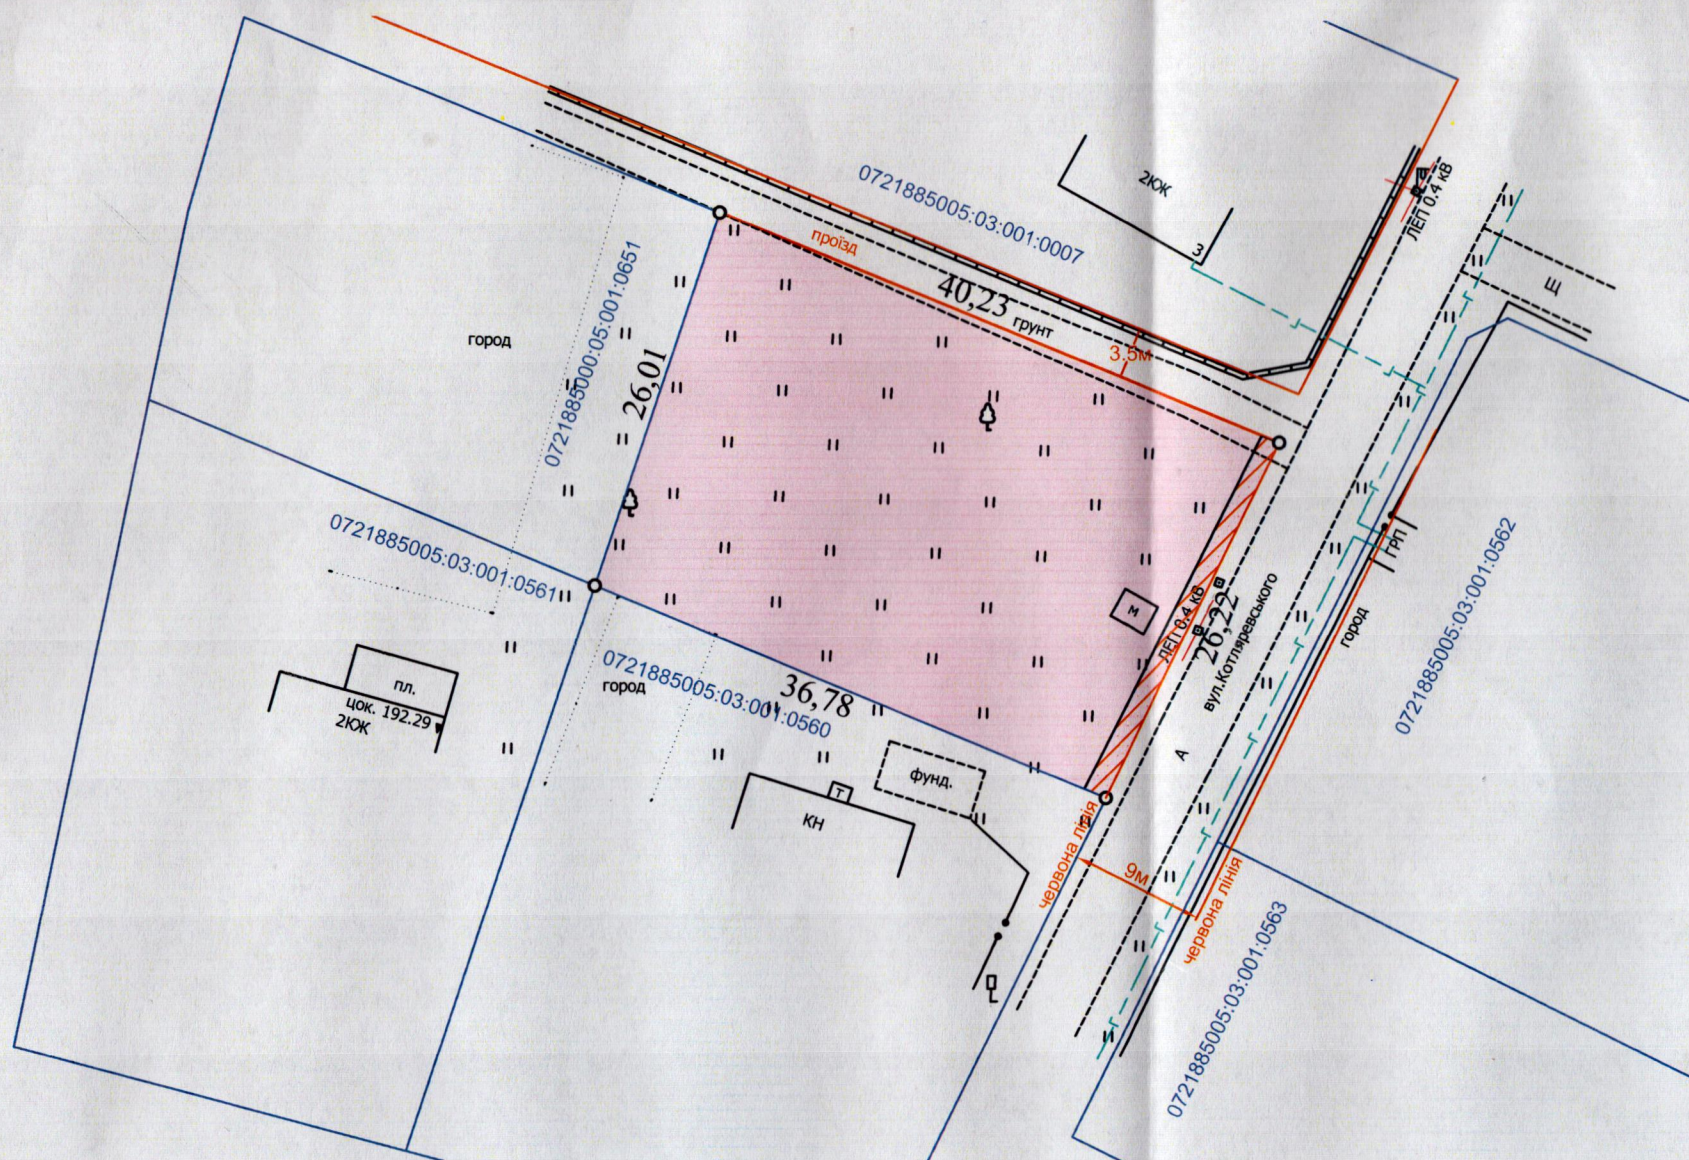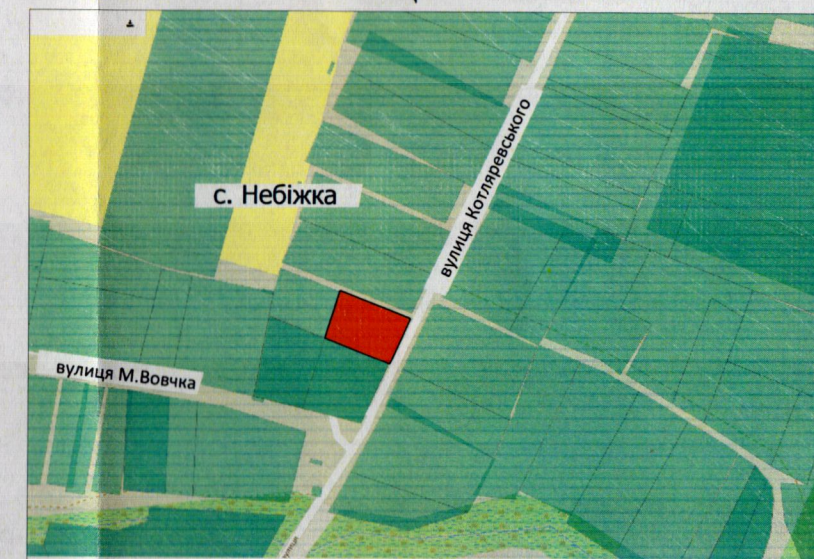

УМОВНІ ПОЗНАЧЕННЯ

0,1004 га - земельна ділянка, цільове призначення якої змінюється з "для ведення особистого селянського господарства" (01.03) на "для будівництва і обслуговування житлового будинку, господарських будівель і споруд (присадибна ділянка)" (02.01);

0,0036 га обмеження встановлені щодо використання земельної ділянки (охоронна зона навколо (уздовж) об'єкта енергетичної системи (01.05) - (повітряна лінія електропередач 0,4кВ)

СЕКРЕТАР МІСЬКОЇ РАДИ

Юрій БЕЗПЯТКО

УКРАЇНА
ПРИВАТНЕ ПІДПРИЄМСТВО
СОТА НОВА
СІМЕЛІСЬКА, 10
ІНЖЕНЕР-ЗЕМЛЕВПОРЯДНИК

Директор	Суходольський Ю.В.	Масштаб 1:500
Сертифікований інженер-землепорядник	Дубко О.В.	
ПІП "СОТА НОВА"		Площа ділянки(га) 0,1004
		з них у власності (змінна цільового призначення) 0,1004