


ПЛАН
земельної ділянки


Кадастровий номер: 0722883700:08:000:0202
 Місце розташування: Волинська область, Луцький район, за межами населених пунктів Луцької міської територіальної громади (с. Княгининок)
 Власник:
громадянка Соловська Галина Олександрівна
 (Свідоцтво про право на спадщину за законом від 05.10.2023 № 2-305, згідно з сертифікатом на право на земельну частку (пай) в колишньому КСП «Агрофірма "Маяк"» серія ВЛ № 0175915 від 15.10.1997, який зареєстрований у Книзі реєстрації сертифікатів на земельну частку (пай) від 18.10.1997 за № 476)

Додаток до рішення міської ради
 № _____ від "___" _____ 20__ р.

Ситуаційна схема

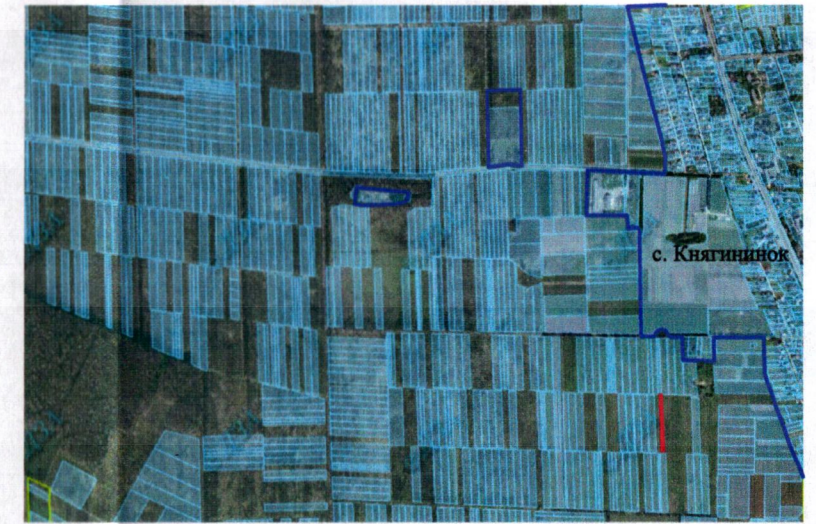

— - межа с. Княгининок

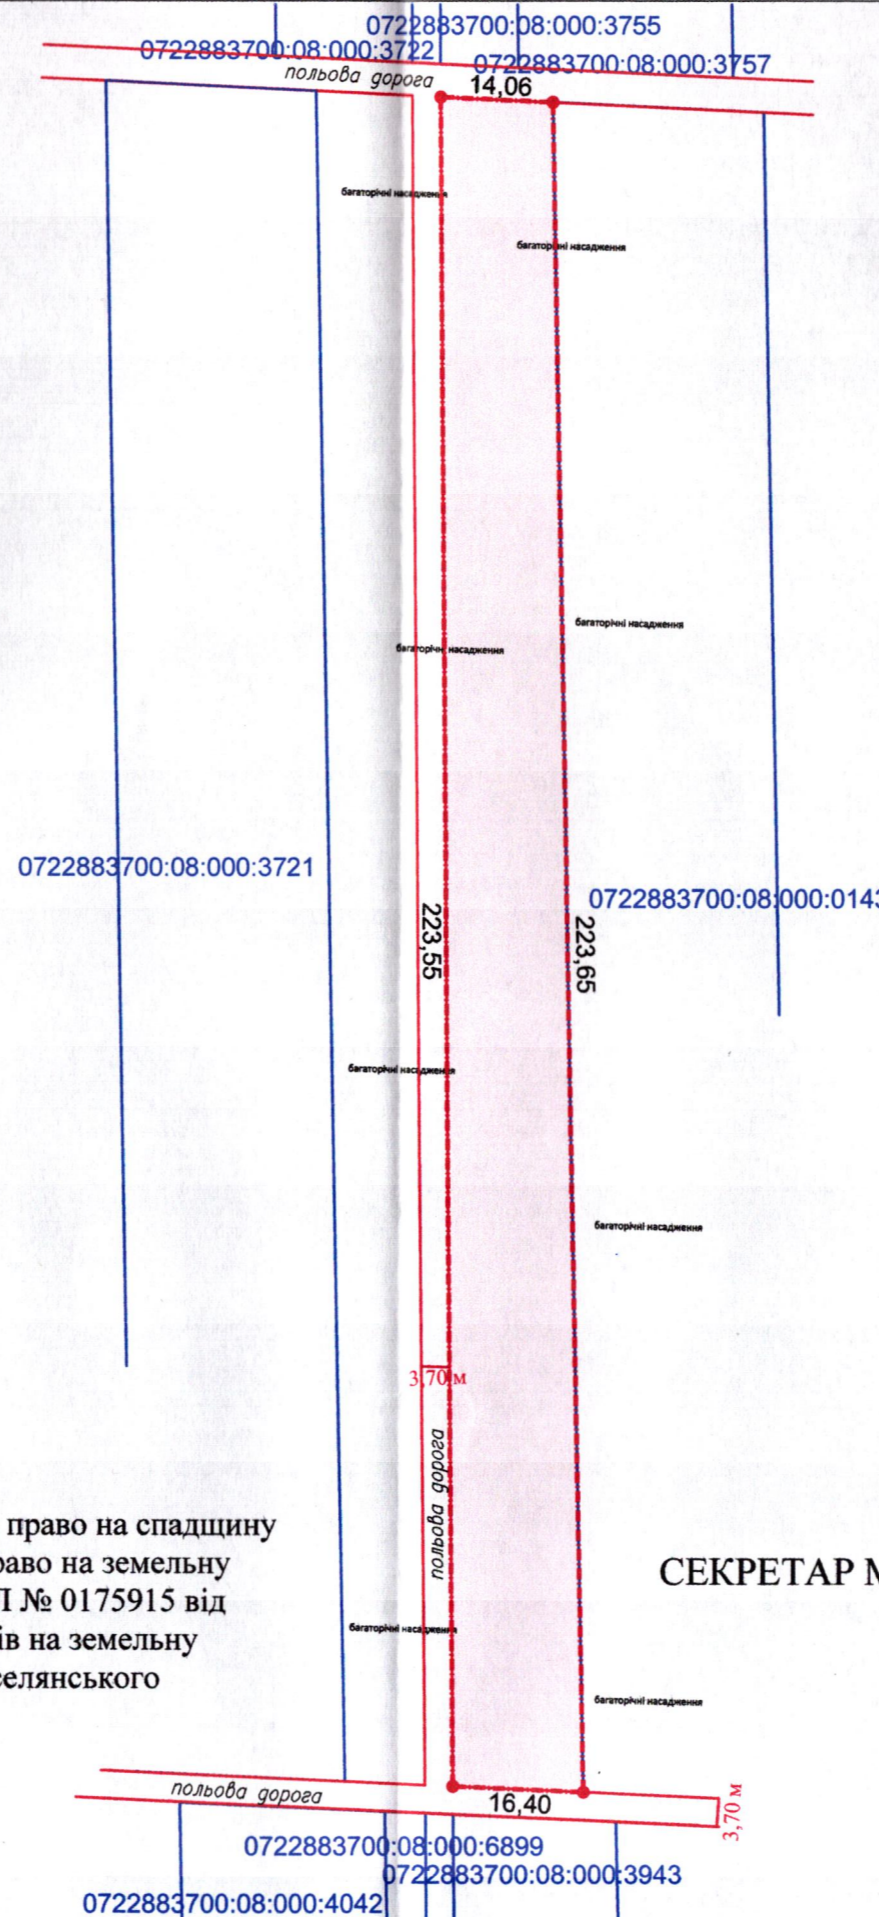

УМОВНІ ПОЗНАЧЕННЯ

0,3400 га — виділення в натурі (на місцевості) земельної частки (паю) № 698а (багаторічні насадження), відповідно до свідоцтва про право на спадщину за законом від 05.10.2023 № 2-305, згідно з сертифікатом на право на земельну частку (пай) в колишньому КСП «Агрофірма "Маяк"» серія ВЛ № 0175915 від 15.10.1997, який зареєстрований у Книзі реєстрації сертифікатів на земельну частку (пай) від 18.10.1997 за № 476, для ведення особистого селянського господарства (01.03)

СЕКРЕТАР МІСЬКОЇ РАДИ

Юрій БЕЗПЯТКО

Україна
 * Директор * Крисак А.І.
 Відповідальний за якість робіт * Галецький Д.В.
 ПЛЮС * ТЗОВ "ГЦНТ" ДИМОВИЧ
 ІНЖЕНЕР * ГАЛЕЦЬКИЙ ДМИТРО ДИМОВИЧ *
 2023

Масштаб 1:1000	
Площа ділянки (га)	З них у власність
0,3400	-