

ПЛАН  
земельної ділянки

Кадастровий номер: 0710100000:21:120:0102



Місце розташування: м. Луцьк, вул. Гостинна, 4

Землекористувач:

громадянин Коваль Дмитро Борисович

Додаток до рішення міської ради  
№ \_\_\_\_\_ від "\_\_\_" \_\_\_\_\_ 202\_\_ р.

Ситуаційна схема

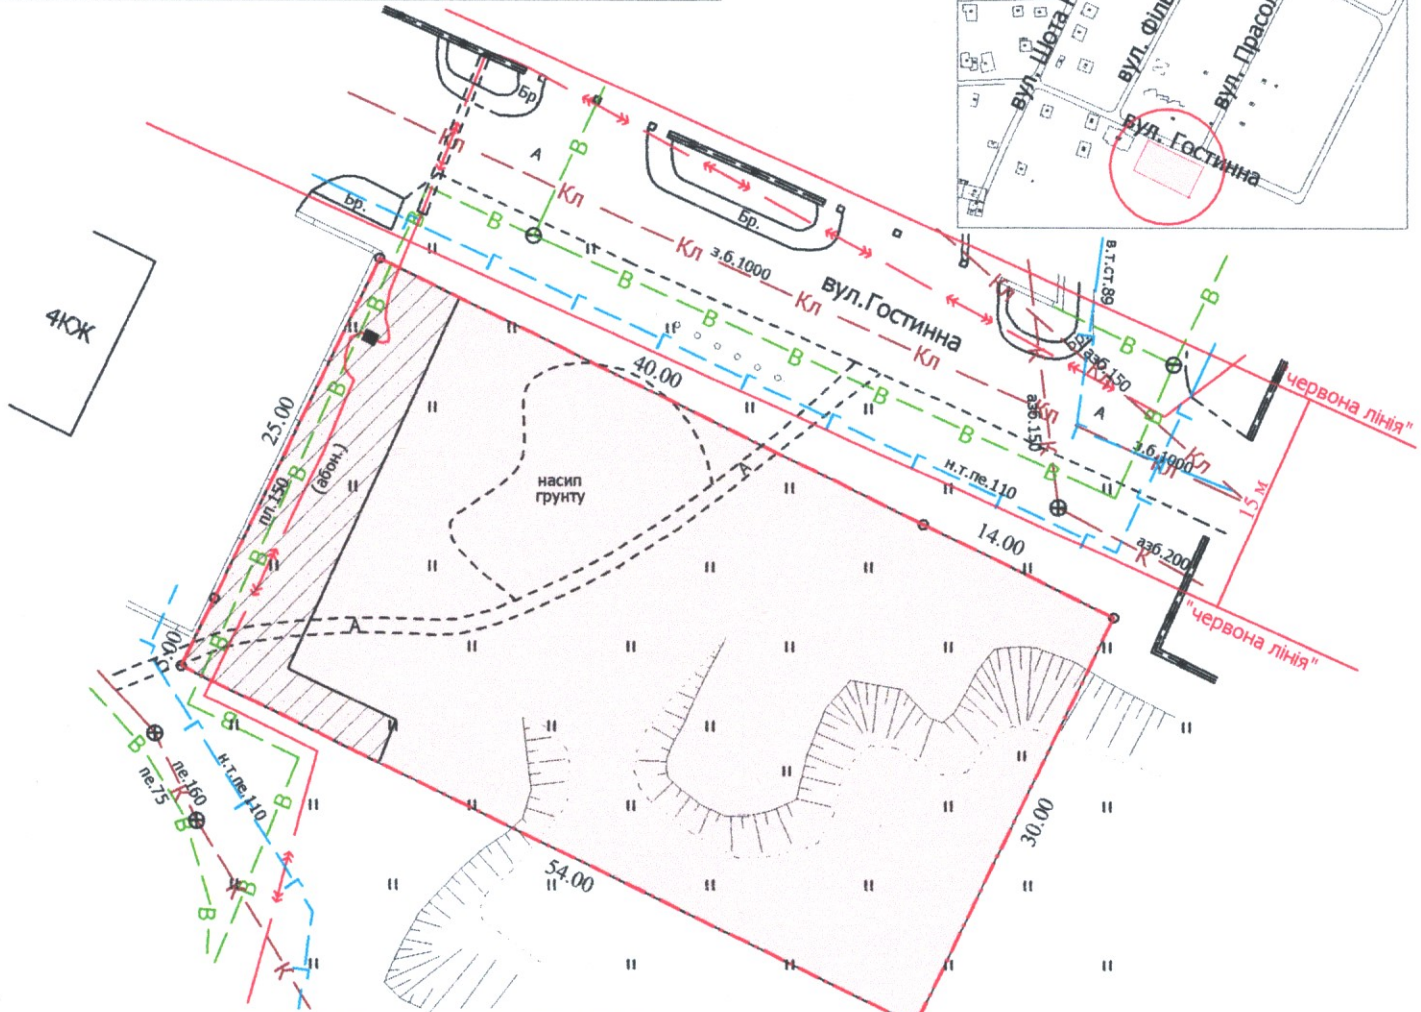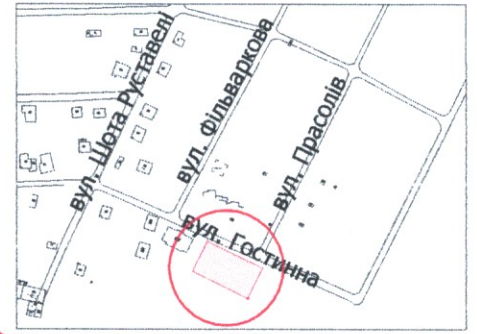

УМОВНІ ПОЗНАЧЕННЯ

- 0,1620 га** — земельна ділянка, цільове призначення якої змінюється з "для будівництва та обслуговування жилого будинку, господарських будівель та споруд" [02.01 - для будівництва і обслуговування житлового будинку, господарських будівель і споруд (присадибна ділянка)] на "02.03 - для будівництва і обслуговування багатоквартирного житлового будинку"
- 0,0209 га** — обмеження, встановлені щодо використання земельної ділянки [охоронні зони навколо інженерних комунікацій (01.08) - водопровід, газопровід, підземна кабельна лінія електропередачі]
- 0,1620 га** — обмеження, встановлені щодо використання земельної ділянки [зона охорони археологічного культурного шару (01.02.4)]

СЕКРЕТАР МІСЬКОЇ РАДИ

Юрій БЕЗПЯТКО

Директор	<i>Завадський В.М.</i>	Завадський В.М.	Масштаб 1: 500
Перевірив	<i>Завадський В.М.</i>	Завадський В.М.	
Виконав	<i>Силує О.П.</i>	Силує О.П.	Площа ділянки (га)
ІПЦ "Луцькземресурс"			
			у власність (зміна цільового)
			0,1620
			0,1620