

ПЛАН
земельної ділянки

Кадастровий номер: 0710100000:11:057:0034

Місце розташування: м. Луцьк, пр-т Василя Мойсея, 7-А



Землевласник:

Луцька міська територіальна громада,
в особі Луцької міської ради

Землекористувач:

комунальне підприємство «Стадіон Авангард»

Ситуаційна схема

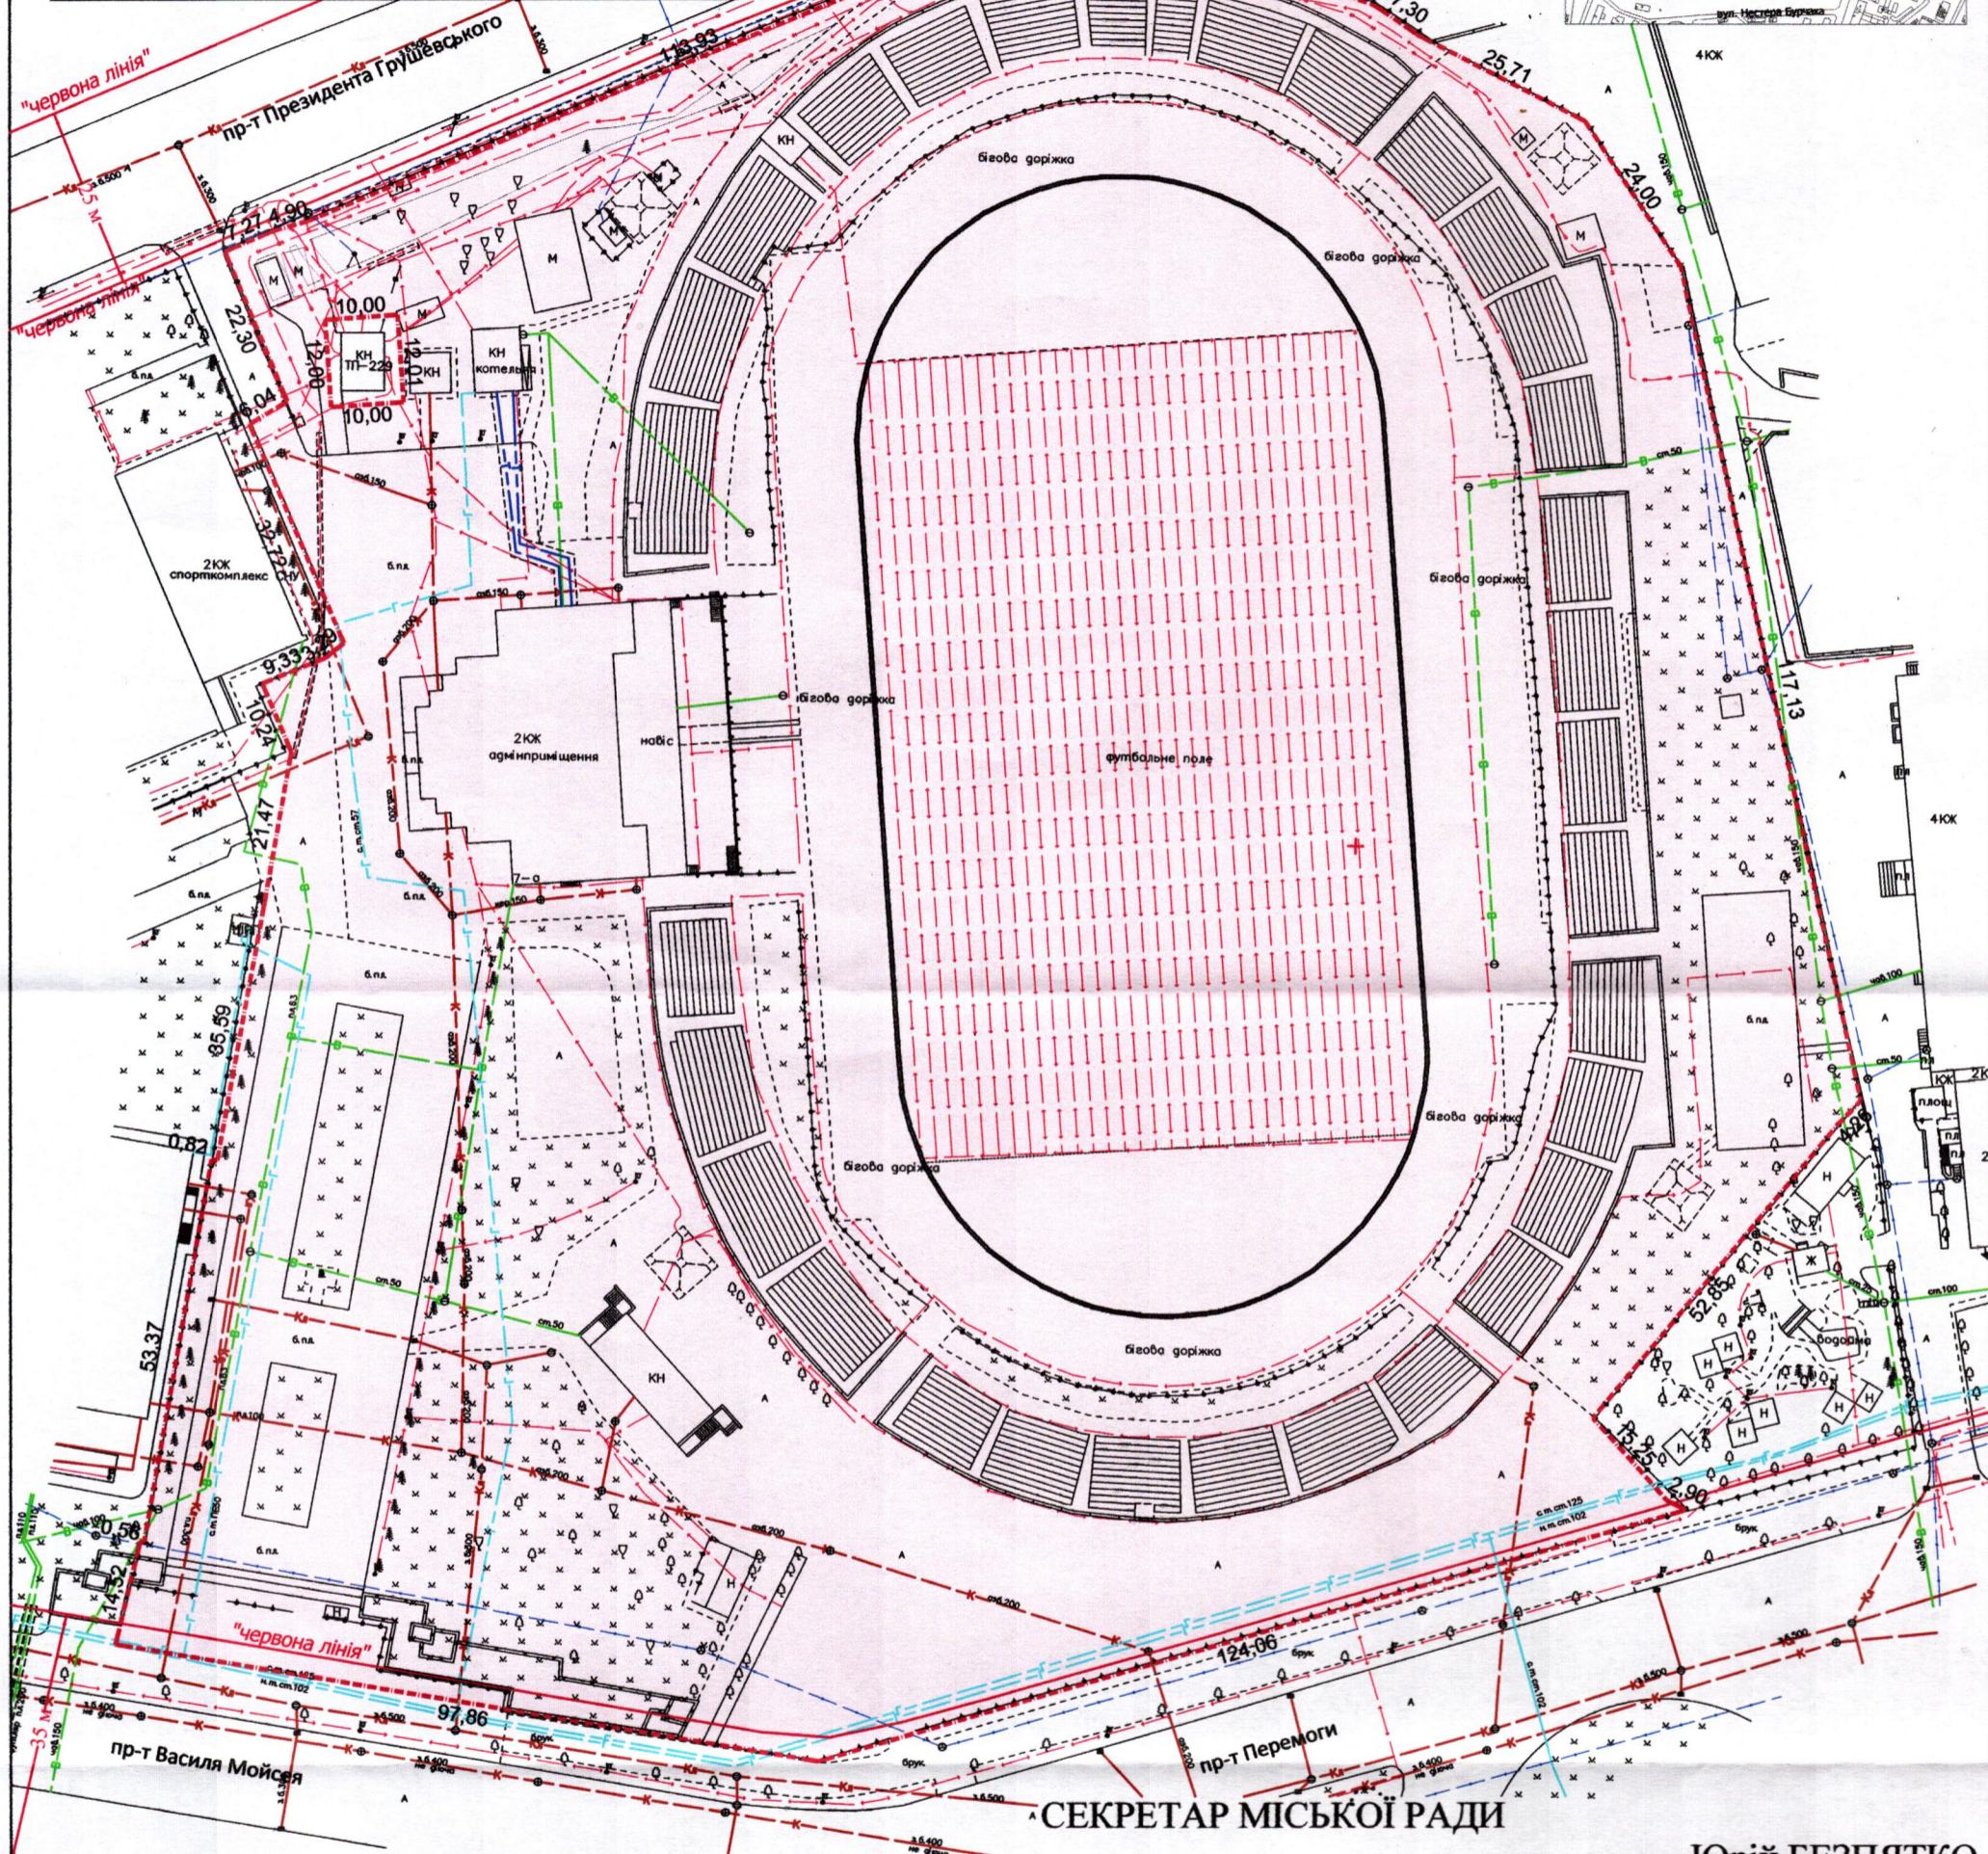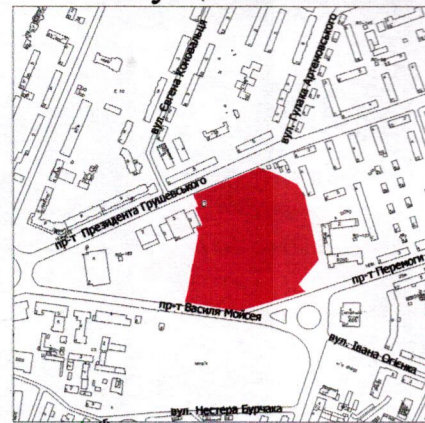

СЕКРЕТАР МІСЬКОЇ РАДИ

Юрій БЕЗПЯТКО

УМОВНІ ПОЗНАЧЕННЯ

- 4,5450 га** — земельна ділянка, що планується до відведення в постійне користування із зміною цільового призначення з "03.15 - для будівництва та обслуговування інших будівель громадської забудови" на "03.12 - для будівництва та обслуговування будівель закладів комунального обслуговування"
- 4,5450 га** — земельна ділянка Луцької міської територіальної громади, в особі Луцької міської ради, право власності на яку зареєстровано в Державному реєстрі речових прав на нерухоме майно 05.09.2017 номер відомостей про речове право: 22233732

Директор	А.І. Крисак
Відповідальний за якість робіт	Д.В. Галецький

Масштаб 1: 1000	
Площа земельної ділянки (га)	З них в постійне користування (із зміною цільового призначення)
4,5450	-