

ПЛАН
земельної ділянки



Кадастровий номер: 0710100000:11:051:0012

Місце розташування: м. Луцьк, вул. Іови Кондзелевича, 24

Землекористувач: Приватне акціонерне товариство «Спектр»

Додаток до рішення міської ради
№ _____ від "___" _____ 202_ р.

Ситуаційний план

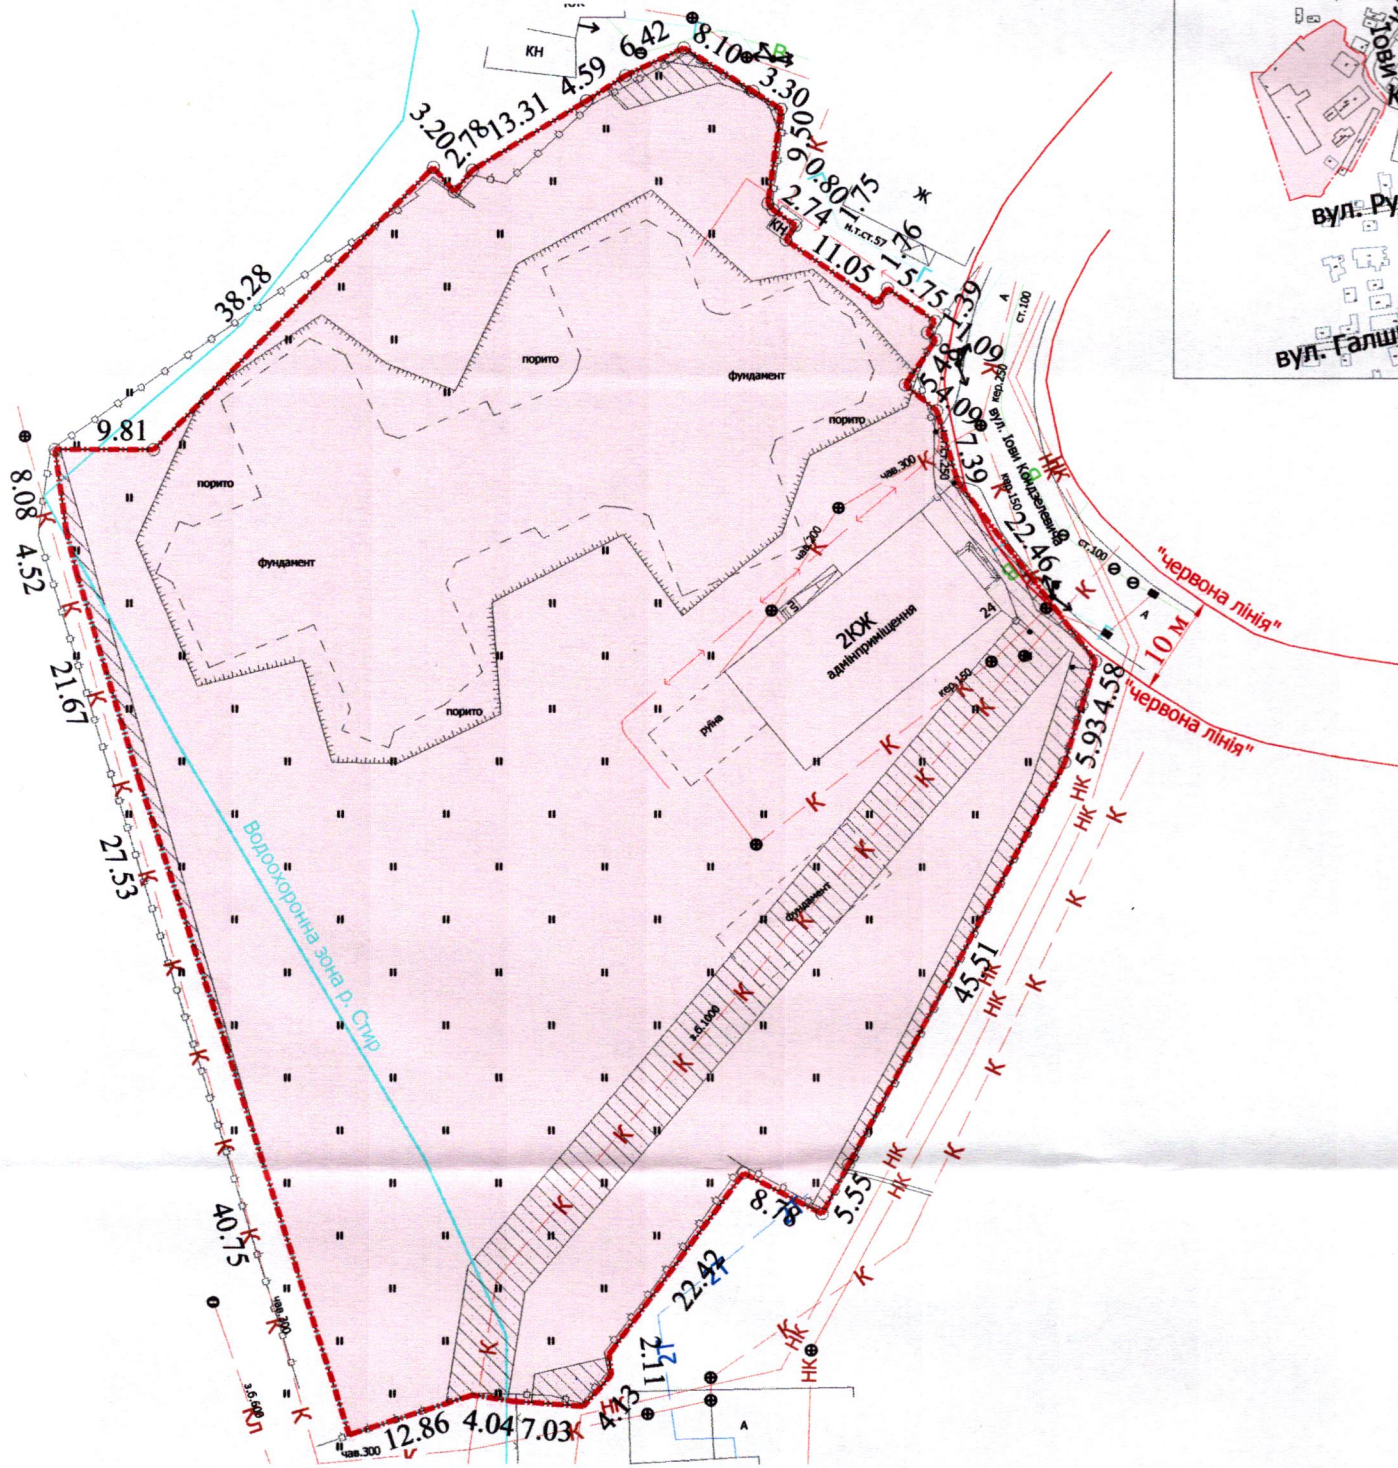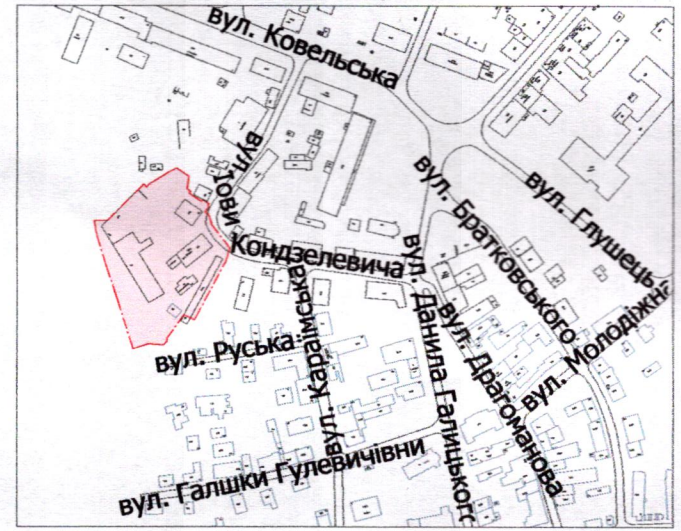

УМОВНІ ПОЗНАЧЕННЯ

- 0,8650 га** — земельна ділянка, договір оренди якої поновлюється на новий строк для будівництва та обслуговування житлового комплексу (02.10 - для будівництва і обслуговування багатоквартирного житлового будинку з об'єктами торгово-розважальної та ринкової інфраструктури)
- 0,8650 га** — земельна ділянка, право оренди на яку зареєстровано в Державному реєстрі речових прав на нерухоме майно від 27.02.2020, номер запису про інше речове право: 4623689, відповідно до рішення Господарського суду Волинської області від 09.01.2020
- 0,8650 га** — обмеження, встановлене щодо використання земельної ділянки [зона охорони археологічного культурного шару (01.02.4)]
- 0,0013 га** — обмеження, встановлене щодо використання земельної ділянки (охоронна зона навколо (уздовж) об'єкта енергетичної системи (01.05) - повітряна лінія електропередачі)
- 0,0891 га** — обмеження, встановлене щодо використання земельної ділянки (охоронна зона навколо інженерних комунікацій (01.08) - водопровід, газопровід, каналізація)
- 0,0927 га** — обмеження, встановлене щодо використання земельної ділянки [водоохоронна зона (05.01)]
- 0,0007 га** — обмеження, встановлене щодо використання земельної ділянки [території в червоних лініях (06.01.1)]
- 0,8650 га** — обмеження, встановлене щодо використання земельної ділянки [історичний ареал населеного місця (06.06.2)]

СЕКРЕТАР МІСЬКОЇ РАДИ

Юрій БЕЗПЯТКО

Директор	Завадський В.М.	Масштаб 1: 750
Перевірив	Завадський В.М.	
Виконав	Сіпок О.П.	Площа земельної ділянки (га)
ПП "Луцькземресурс"		3 них
		в оренду (га)
		0,8650 га
		0,8650 га