

ПЛАН  
земельної ділянки

Додаток до рішення міської ради  
№ \_\_\_\_\_ від "\_\_\_" \_\_\_\_\_ 202\_\_ р.



Кадастровий номер: 0710100000:22:054:0013

Місце розташування: м. Луцьк, вул. Конякіна, 37-Б

Землекористувач:

громадянин Алгулієв Гасан Алекбер огли

Ситуаційний план

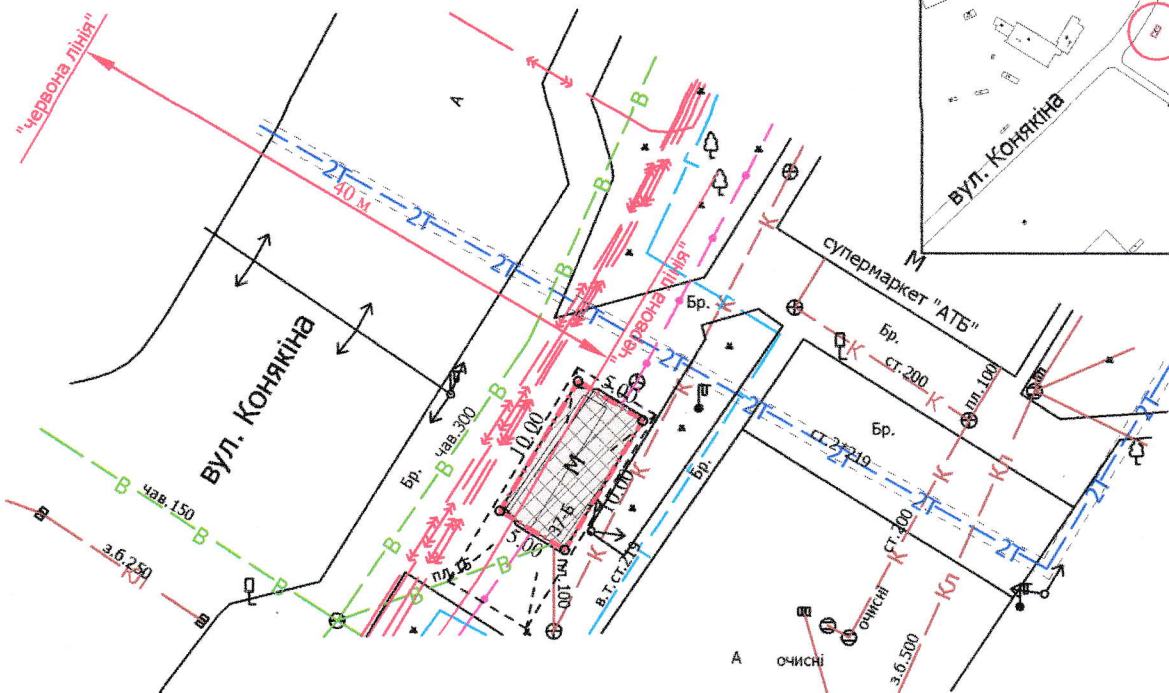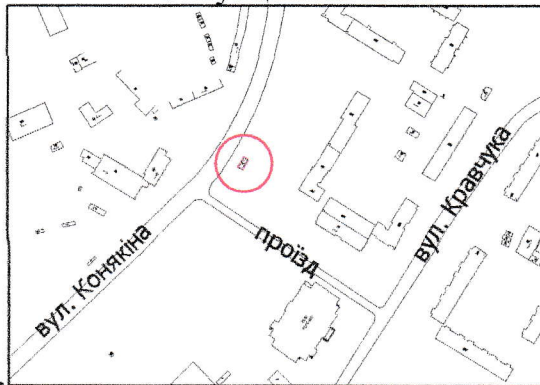

УМОВНІ ПОЗНАЧЕННЯ

**0,0050 га** — земельна ділянка, договір оренди якої поновлюється на новий строк для будівництва та обслуговування торгового павільйону в критій зупинці громадського транспорту (03.07 - для будівництва та обслуговування будівель торгівлі)

**0,0050 га** — земельна ділянка, право оренди на яку зареєстровано в Державному реєстрі речових прав на нерухоме майно 06.08.2016, номер запису про інше речове право: 15859690, відповідно до додаткової угоди про поновлення договору оренди землі від 31.08.2015

**0,0040 га** — обмеження, встановлене щодо використання земельної ділянки (охоронна зона навколо (уздовж) об'єкта зв'язку (01.04) - підземна кабельна лінія електронної комунікаційної мережі)

**0,0032 га** — обмеження, встановлене щодо використання земельної ділянки (охоронна зона навколо інженерних комунікацій (01.08) - каналізація, водопровід, газопровід, тепломережа)

**0,0010 га** — обмеження, встановлене щодо використання земельної ділянки [території в червоних лініях (06.01.1)]

СЕКРЕТАР МІСЬКОЇ РАДИ \_\_\_\_\_

Юрій БЕЗПЯТКО

Директор *[підпис]* Завадський В.М.  
 Перевірив *[підпис]* Завадський В.М.  
 Виконав *[підпис]* Сілюк О.П.  
 ПП "Луцькземресурс"

Масштаб 1: 500	
Площа земельної ділянки (га)	3 нх
	в оренду (га)
0,0050	0,0050