


ПЛАН  
земельної ділянки

Кадастровий номер: 0710100000.21:147:0006

Місце розташування: м. Луцьк, вул. Климчука Сергія, 7

Додаток до рішення міської ради  
№ \_\_\_\_\_ від "\_\_\_" \_\_\_\_\_ 20\_\_ р.

Ситуаційна схема

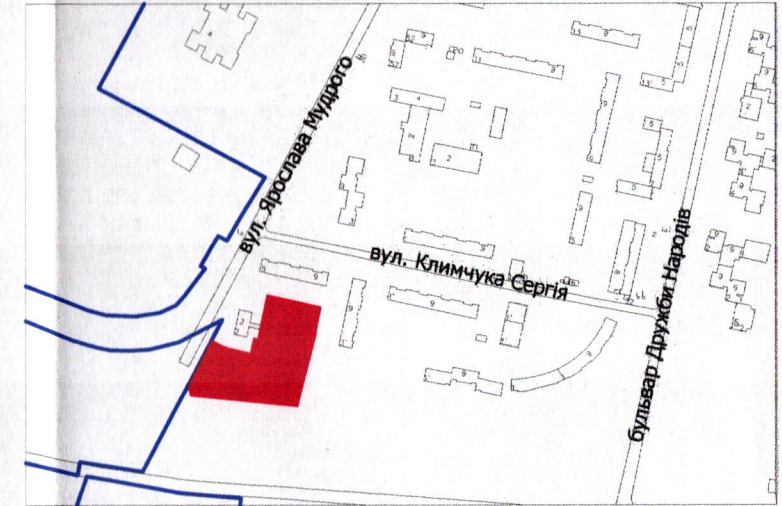

УМОВНІ ПОЗНАЧЕННЯ:

- 0,9177 га - земельна ділянка для будівництва та обслуговування будівель органів державної влади та органів місцевого самоврядування (03.01)
- 0,9177 га - обмеження, встановлене щодо використання земельної ділянки [зона охорони археологічного культурного шару (01.02.4)]
- 0,0394 га - обмеження, встановлене щодо використання земельної ділянки [охоронна зона навколо (уздовж) об'єкта енергетичної системи (01.05) - підземна кабельна лінія електропередачі, повітряна лінія електропередачі]
- 0,0188 га - обмеження, встановлене щодо використання земельної ділянки [охоронна зона навколо інженерних комунікацій (01.08) - водопровід]

СЕКРЕТАР МІСЬКОЇ РАДИ

Юрій БЕЗПЯТКО

Директор Відповідальний за якість робіт	<i>А.І. Крисак</i> А.І. Крисак	Масштаб 1: 1000	Площа земельної ділянки (га)	3 них власність
	Д.В. Галецький			
			0,9177	0,9177