


**Додаток  
до розпорядження міського голови  
№ \_\_\_\_\_**

**с. Зміїнець**

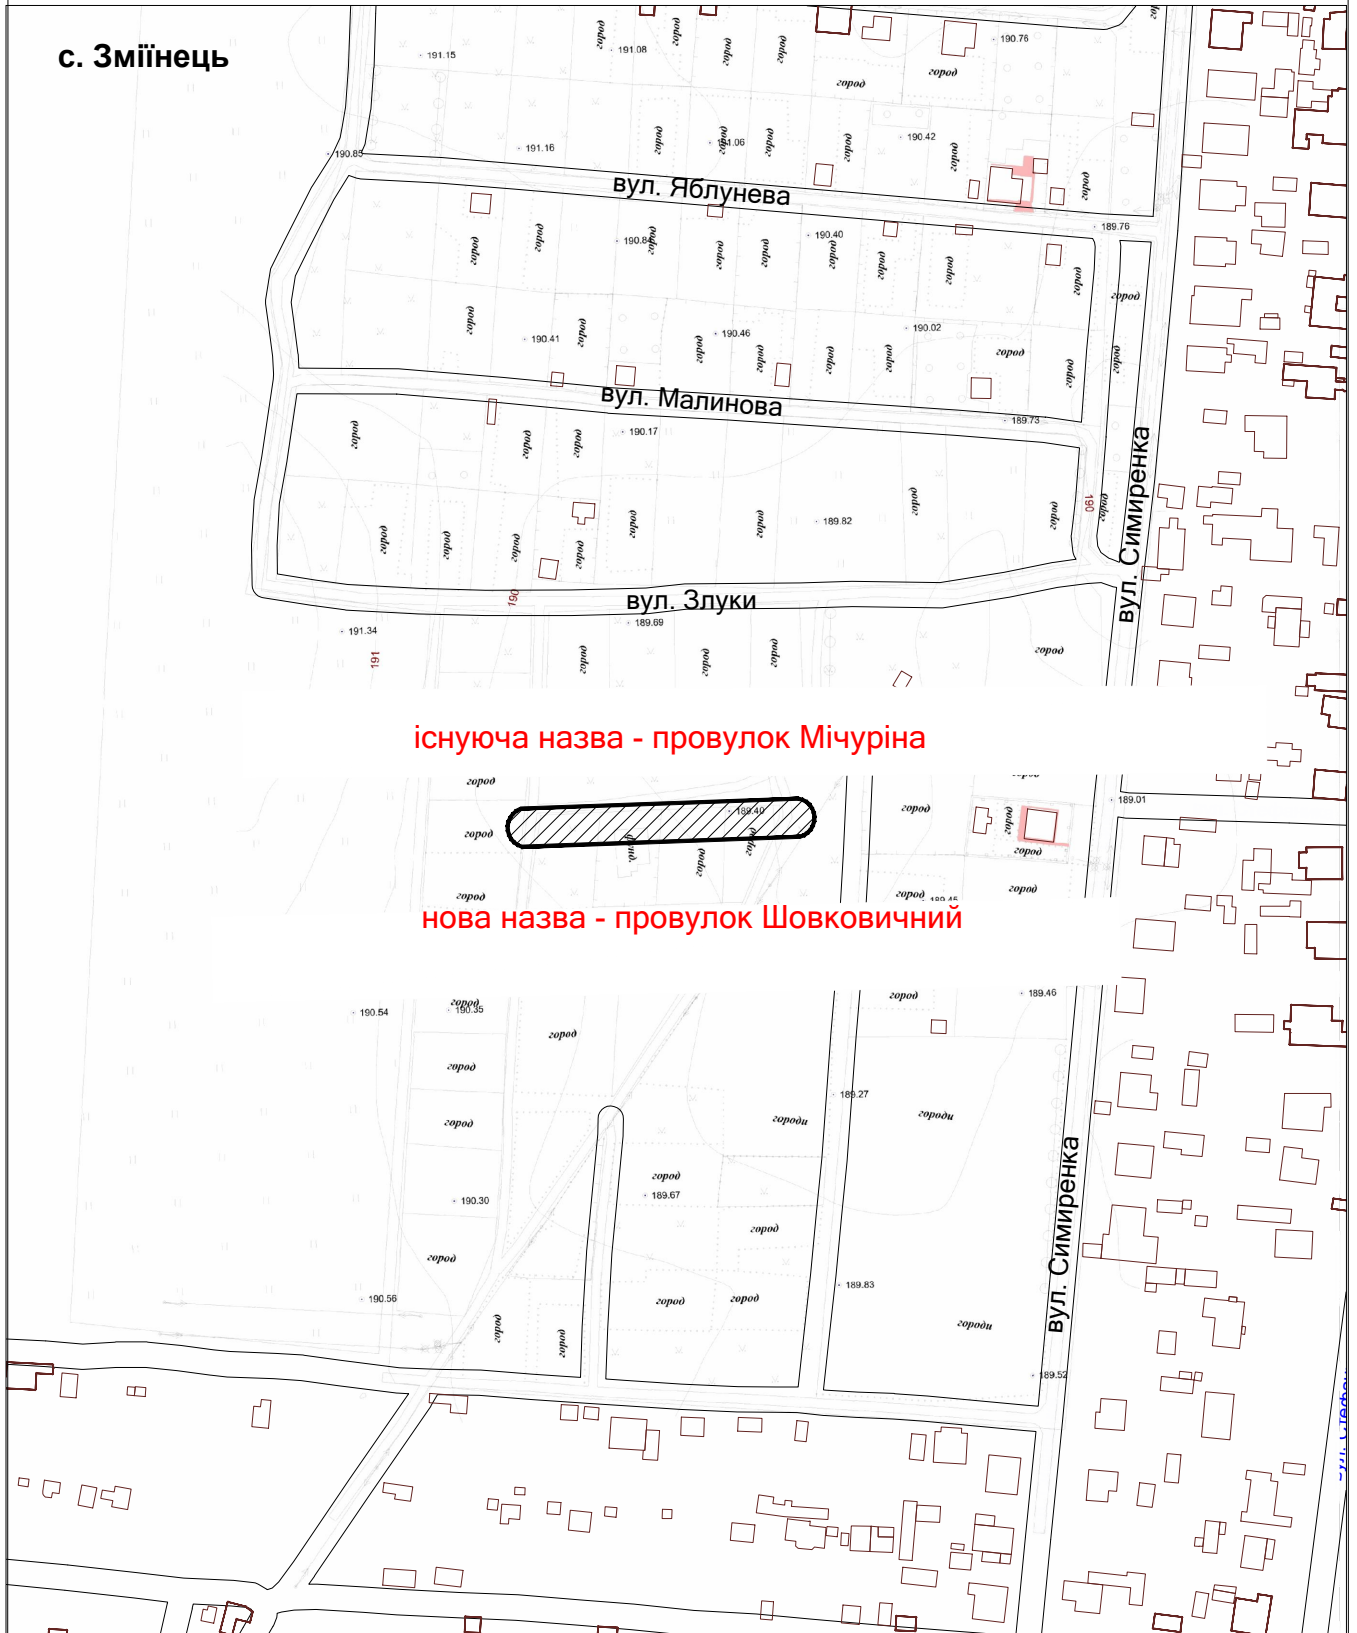

**існуюча назва - провулок Мічуріна**

**нова назва - провулок Шовковичний**

**Заступник міського голови,  
керуючий справами виконкому**

**Юрій ВЕРБИЧ**

**Туз 777 863**