


ПЛАН
земельної ділянки

Кадастровий номер: 0710100000:31:082:0060

Місце розташування: Волинська область, м. Луцьк, вул. Брися Олексія, 94

Землекористувач: громадянин Коцюрба Анатолій Сергійович

Ситуаційна схема

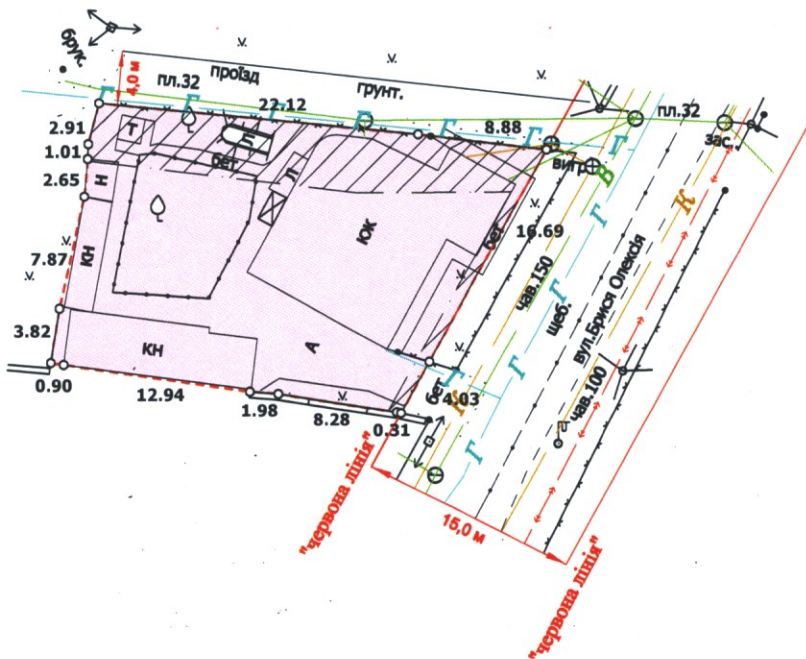

УМОВНІ ПОЗНАЧЕННЯ

- 0,0519 га — земельна ділянка для будівництва і обслуговування житлового будинку, господарських будівель і споруд (присадибна ділянка) - 02.01
- 0,0137 га — обмеження, встановлене щодо використання земельної ділянки (охоронна зона навколо інженерних комунікацій (01.08) - газопровід, водопровід)

СЕКРЕТАР МІСЬКОЇ РАДИ

Юрій БЕЗПЯТКО

ФОП БА ПІПІВНИК Кортоус В. М.	Масштаб 1:500	
Сертифікований інженер-землепорядник Кортоус В. М.	Площа ділянки (га)	з них
ФОП Кортоус В. М.	0,0519	у власність
		0,0519