

ПЛАН
земельної ділянки

Додаток до рішення міської ради
№ _____ від " ____ " _____ 20__ р.

Кадастровий номер: 0710100000:21:100:0121

Місце розташування: м. Луцьк, вул. Вериківського, 14


Землекористувачі:

громадянка Данилюк Надія Лук'янівна (35/100)

громадянин Данилюк Сергій Ростиславович (35/100)

громадянин Данилюк Микола Ростиславович (30/100)

Ситуаційна схема

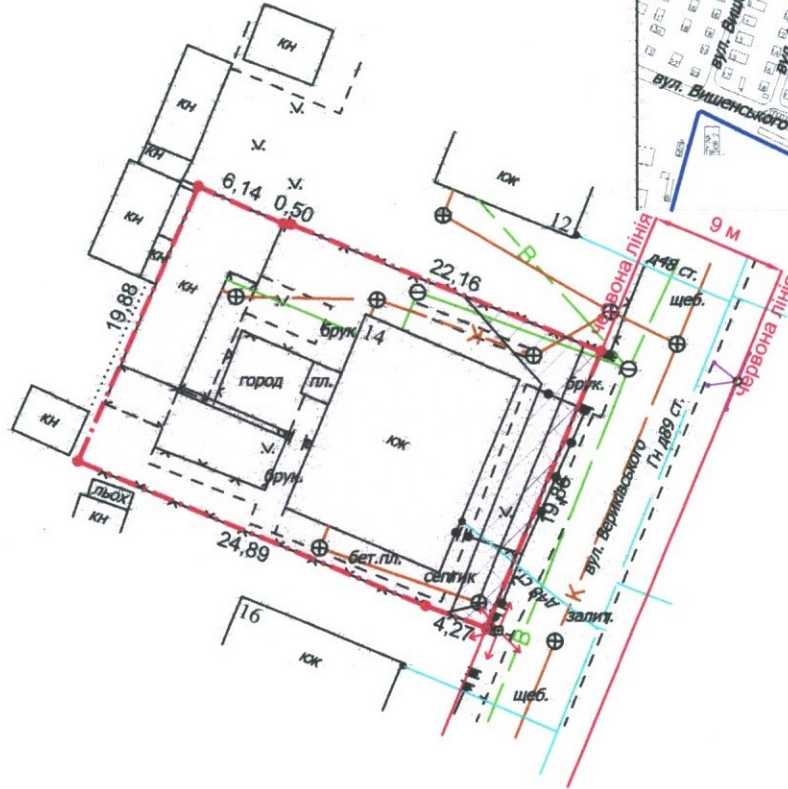

УМОВНІ ПОЗНАЧЕННЯ

- 0,0577 га** — земельна ділянка, що передається у спільну часткову власність для будівництва і обслуговування житлового будинку, господарських будівель і споруд (присадибна ділянка) - 02.01
- 0,0024 га** — обмеження, встановлене щодо використання земельної ділянки [охоронна зона навколо (уздовж) об'єкта енергетичної системи (01.05) - повітряна лінія електропередачі]
- 0,0065 га** — обмеження, встановлене щодо використання земельної ділянки [охоронна зона навколо інженерних комунікацій (01.08) - каналізація, водопровід]

СЕКРЕТАР МІСЬКОЇ РАДИ

Юрій БЕЗПЯТКО

Директор Відповідальний за якість робіт «ГІНТІП ПЛЮС» ТЗОВ «ГІНТІП»	Крисак А.І. Сертифікований інженер-землезнавець Галецький Д.В. ГАЛЕЦЬКИЙ ДМИТРО ВАДИМОВИЧ	Масштаб 1: 500	
		Площа ділянки (га)	З них у власність
		0,0557	0,0557