

ПЛАН
земельної ділянки



Кадастровий №: 0710100000:42:018:0025

Місце розташування: м. Луцьк, вул. Гуцанська, 63/2

Землекористувач: громадянка Ліпяніна Тамара Миколаївна

Додаток до рішення міської ради
№ _____ від "___" _____ 202__ р.

Ситуаційний план

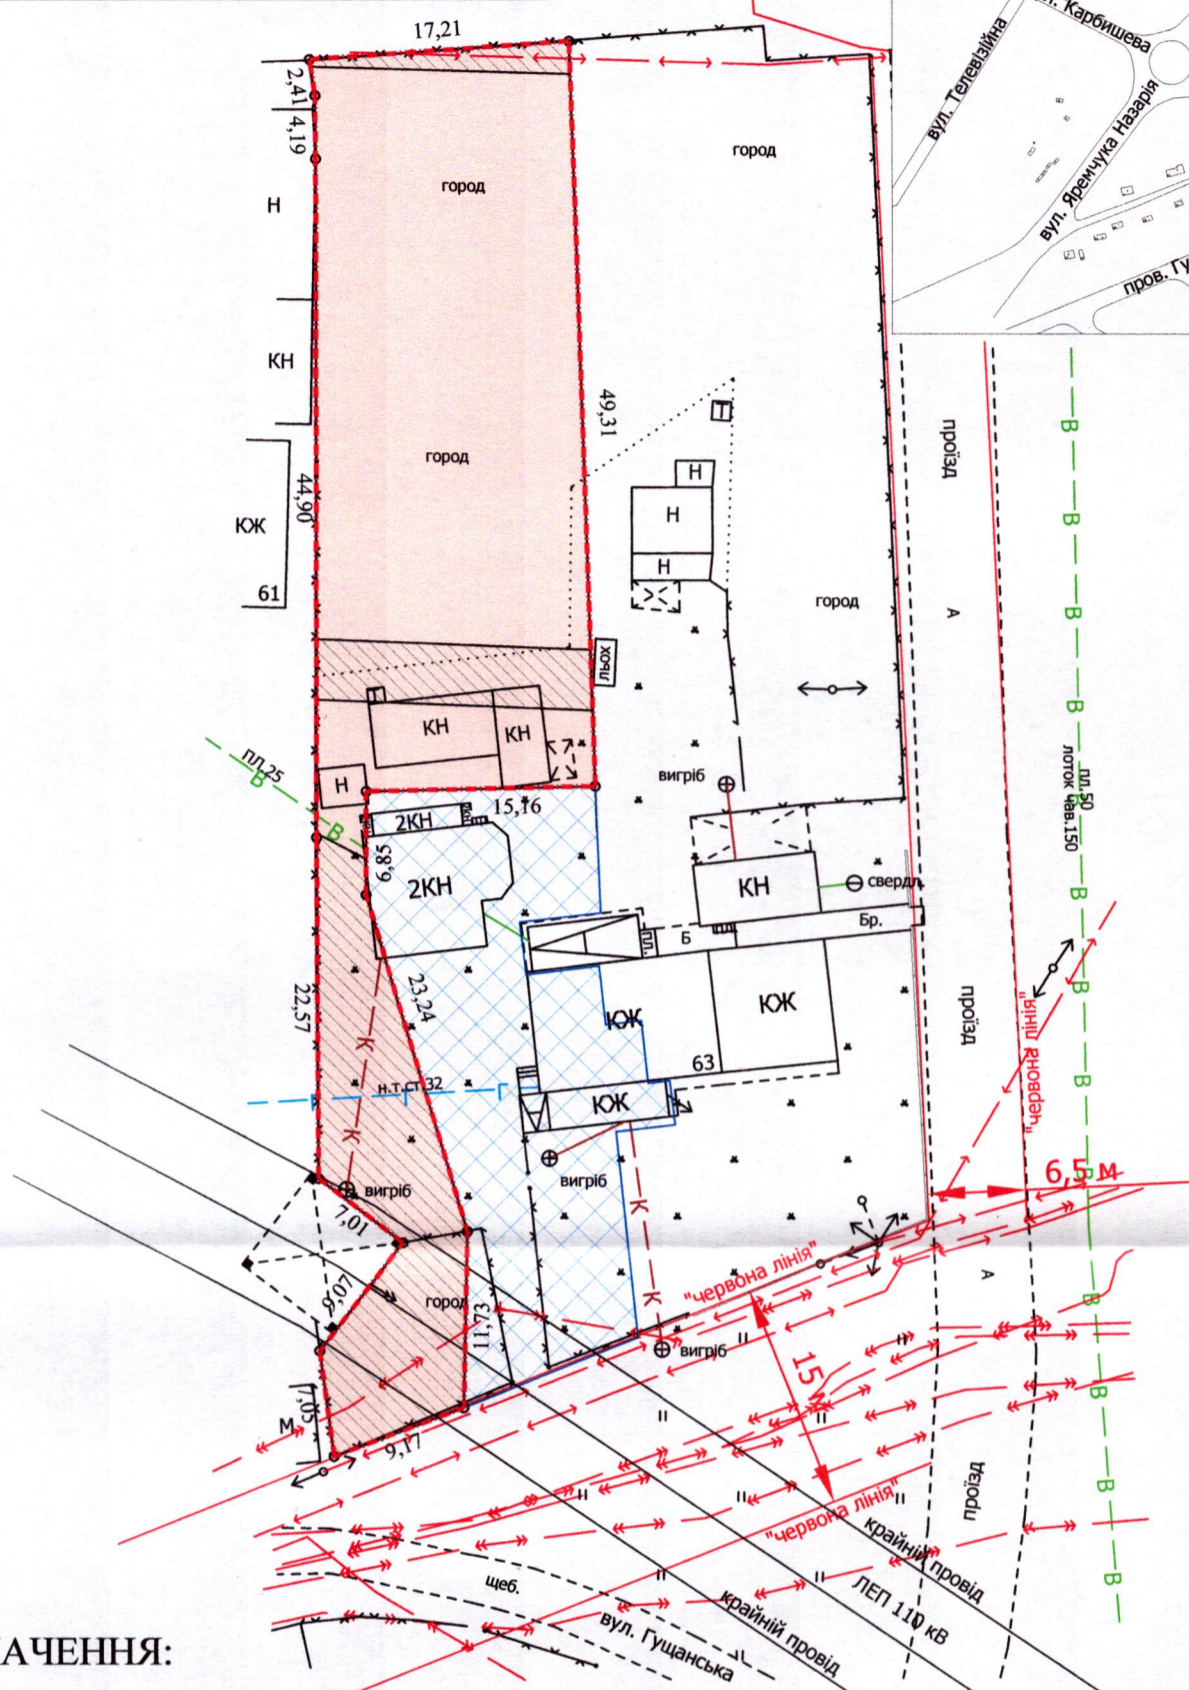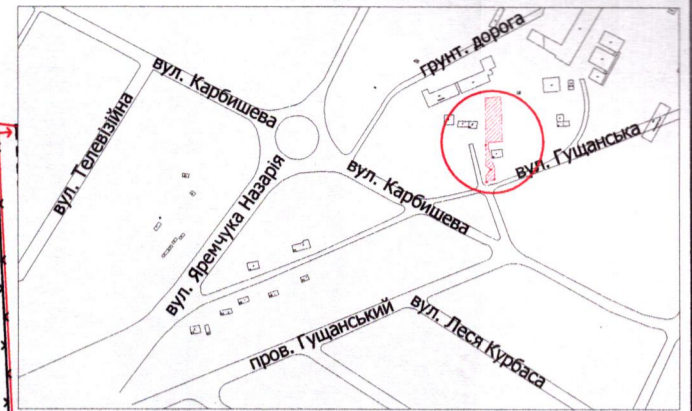

УМОВНІ ПОЗНАЧЕННЯ:

- 0,1125 га — земельна ділянка, що надається в оренду для обслуговування жилого будинку, господарських будівель і споруд [02.01 - для будівництва і обслуговування житлового будинку, господарських будівель і споруд (присадибна ділянка)]
- 0,1125 га — земельна ділянка, що була надана в оренду Ліпяніну В.Й. на підставі договору оренди землі від 14.01.2010 № 041007700008
- 0,0500 га — земельна ділянка гр. Ліпяніної Т.М., право власності на яку зареєстровано в Державному реєстрі речових прав на нерухоме майно 01.09.2023, номер відомостей про речове право: 51618087, для будівництва та обслуговування жилого будинку, господарських будівель та споруд [02.01 - для будівництва і обслуговування житлового будинку, господарських будівель і споруд (присадибна ділянка)]
- 0,0346 га — обмеження, встановлене щодо використання земельної ділянки [охоронна зона навколо (уздовж) об'єкта енергетичної системи (01.05) - підземна кабельна лінія електропередачі, повітряна лінія електропередачі - 110 кВ]
- 0,1125 га — обмеження, встановлене щодо використання земельної ділянки [санітарно-захисна зона навколо об'єкта (03.01)]

СЕКРЕТАР МІСЬКОЇ РАДИ _____

Юрій БЕЗПЯТКО

Директор	Завадський В.М.	Масштаб 1: 500
Перевірив	Завадський В.М.	
Виконав	Римарук Ю.А.	Площа земельної ділянки (га)
ПП "Луцькземресурс" ЗАВАДСЬКИЙ В.М. ЛЮБЧ № 002216		З них в оренду (га)
		0,1125 0,1125