

ПЛАН
земельної ділянки

Додаток до рішення міської ради
№ _____ від " ____ " _____ 20 ____ р.



Ситуаційна схема

Кадастровий №: 0710100000:22:068:0152

Місце розташування: м. Луцьк, вул. Ветеранів, 1-А

Землекористувач:

громадянин Чорний Руслан Броніславович

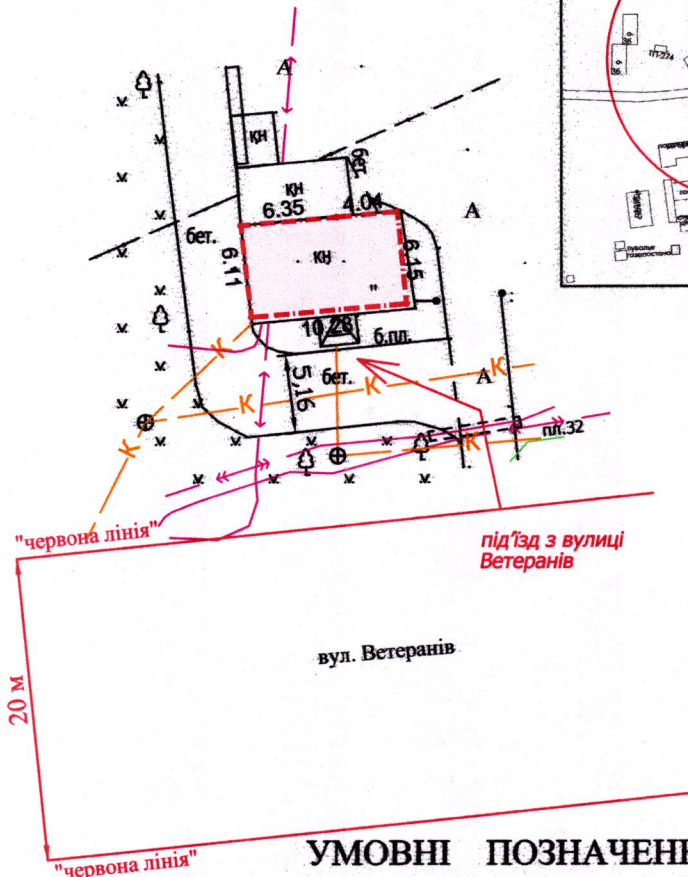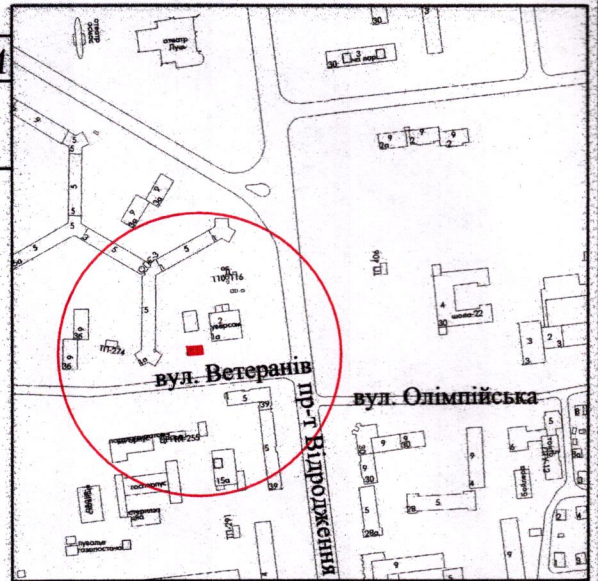

УМОВНІ ПОЗНАЧЕННЯ

- 0,0063 га** — земельна ділянка, що планується для продажу у власність, шляхом викупу, видом цільового призначення: 03.15 - для будівництва та обслуговування інших будівель громадської забудови
- 0,0063 га** — земельна ділянка Луцької міської територіальної громади, в особі Луцької міської ради, право власності на яку зареєстровано в Державному реєстрі речових прав на нерухоме майно 28.09.2022, номер відомостей про речове право: 48016122
- 0,0063 га** — обмеження, встановлене щодо використання земельної ділянки [зона охорони археологічного культурного шару (01.02.4)]

СЕКРЕТАР МІСЬКОЇ РАДИ

Юрій БЕЗПЯТКО

Директор		Крисак А.І.	Масштаб 1: 500
Відповідальний за якість робіт		Галецький Д.В.	
			Площа ділянки (га)
			3 них у власність (шляхом викупу)
			0,0063
			-