



ПЛАН
земельної ділянки

Кадастровий №: 0710100000:21:110:0040

Місце розташування: м. Луцьк, вул. Черчицька, 4

Землекористувач:

громадянка Єзерська Ірина Володимирівна

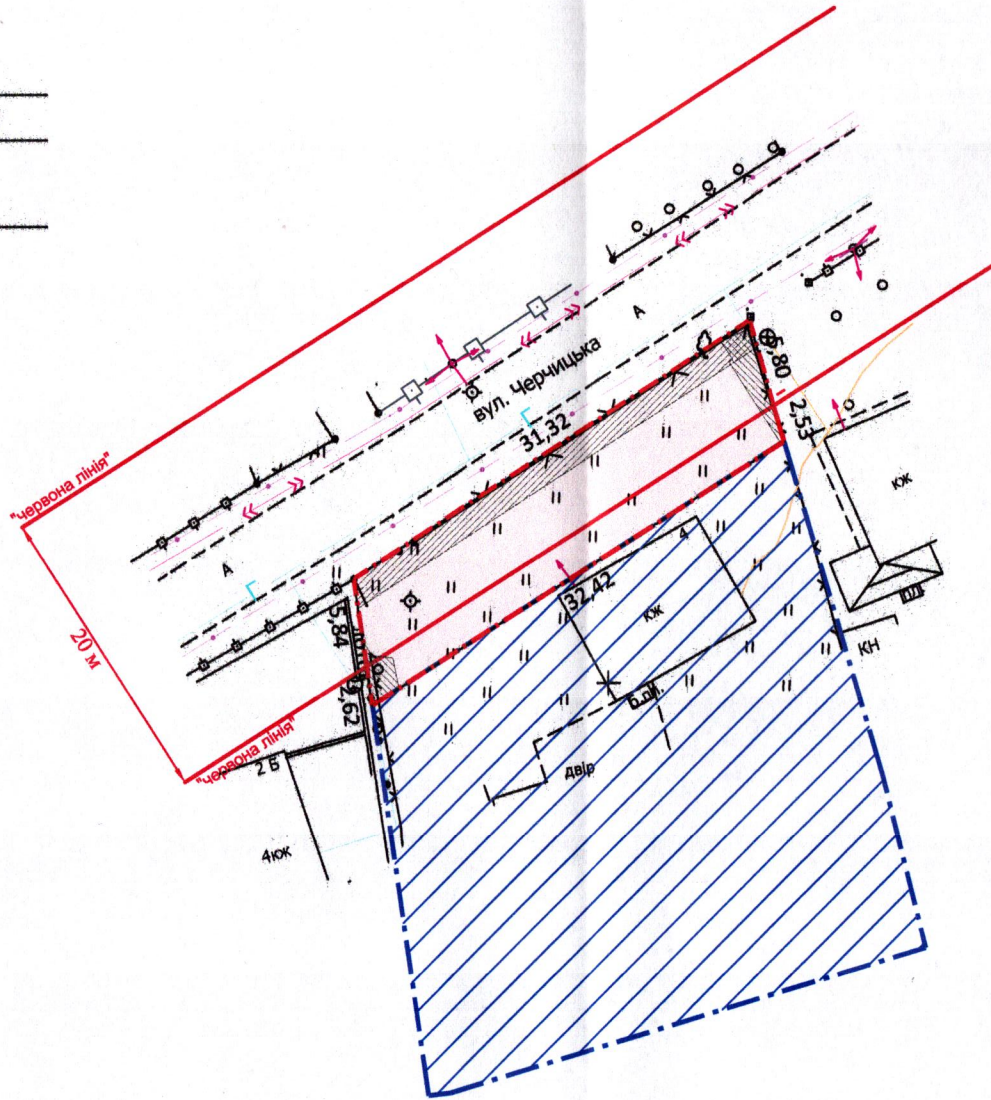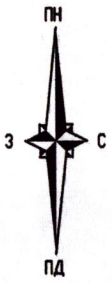

Додаток до рішення міської ради
№ _____ від " ____ " _____ 20__ р.

Ситуаційна схема



УМОВНІ ПОЗНАЧЕННЯ

- 0,0249 га — земельна ділянка, що надається в оренду для обслуговування жилого будинку, господарських будівель і споруд [02.01 - для будівництва і обслуговування житлового будинку, господарських будівель і споруд (присадибна ділянка)]
- 0,0249 га — земельна ділянка, що була надана в оренду гр. Радчуку В.П. згідно з договором оренди земельної ділянки від 11.05.2006 за № 040607700145
- 0,0992 га — земельна ділянка гр. Єзерської І.В., право власності на яку зареєстровано в Державному реєстрі речових прав на нерухоме майно від 23.08.2018, номер запису про право власності: 27629068, для будівництва і обслуговування житлового будинку, господарських будівель і споруд (присадибна ділянка)
- 0,0055 га — обмеження, встановлене щодо використання земельної ділянки (охоронна зона навколо (уздовж) об'єкта зв'язку (01.04) - повітряна лінія електронної комунікаційної мережі, підземна кабельна лінія електронної комунікаційної мережі)
- 0,0001 га — обмеження, встановлене щодо використання земельної ділянки (охоронна зона навколо (уздовж) об'єкта енергетичної системи (01.05) - повітряна лінія електропередачі)
- 0,0016 га — обмеження, встановлене щодо використання земельної ділянки (охоронна зона навколо інженерних комунікацій (01.08) - каналізація, газопровід)
- 0,0172 га — обмеження, встановлене щодо використання земельної ділянки [території в червоних лініях (06.01.1)]

СЕКРЕТАР МІСЬКОЇ РАДИ

Юрій БЕЗПЯТКО

Директор		Крисак А.І.	Масштаб 1: 500
Відповідальний за якість робіт		Галецький Д.В.	
 ТЗОВ "ТІНТІП"			Площа земельної ділянки (га)
			3 них в оренду (га)
			0,0249
			0,0249