
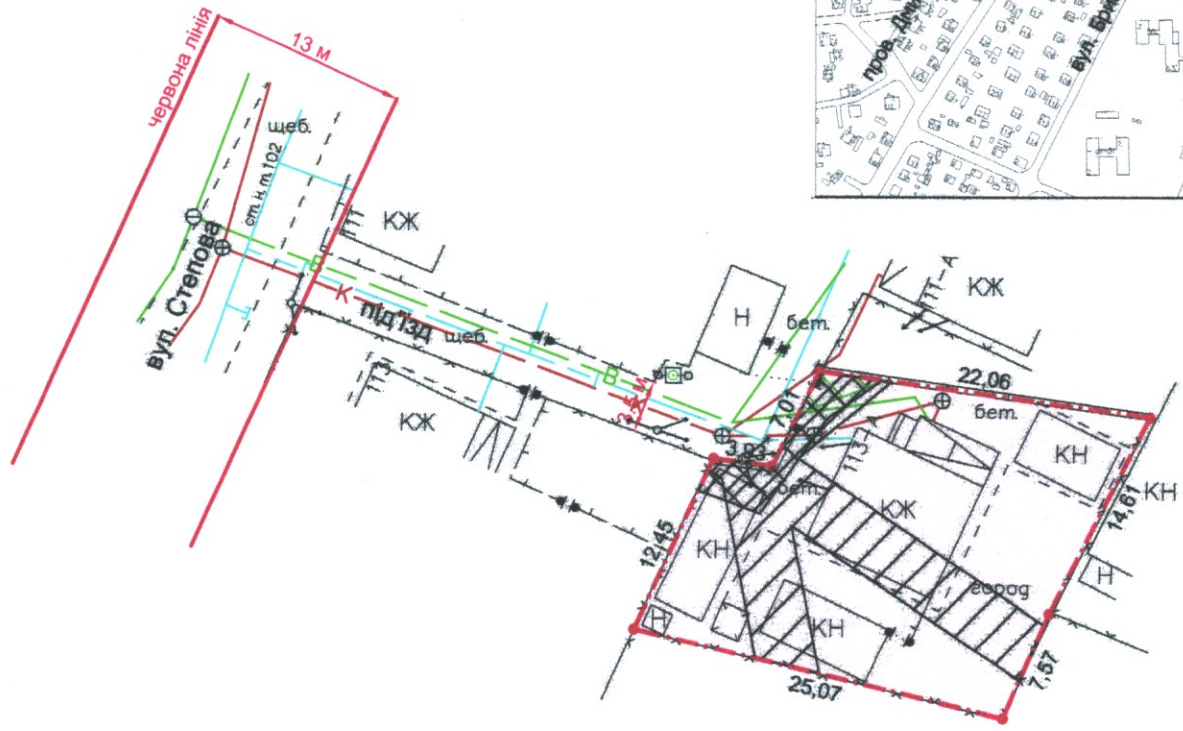


**ПЛАН**  
земельної ділянки

Додаток до рішення міської ради  
№ \_\_\_\_\_ від " \_\_\_\_ " \_\_\_\_\_ 20\_\_ р.

Кадастровий номер: 0710100000:31:082:0058  
Місце розташування: м. Луцьк, вул. Степова, 113-А  
Землекористувач:  
громадянин Крук Віталій Сергійович

**Ситуаційна схема**

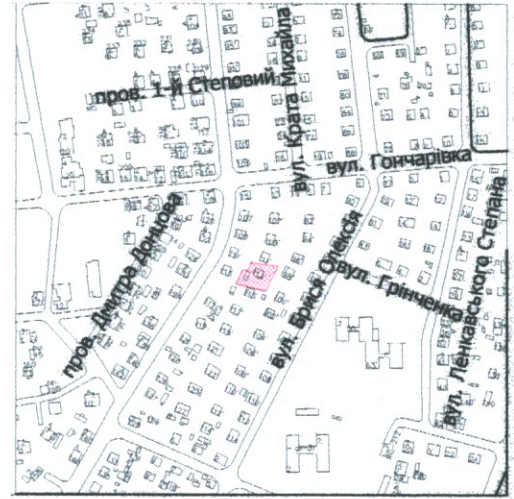

**УМОВНІ ПОЗНАЧЕННЯ**

- 0,0485 га — земельна ділянка, що передається у власність для будівництва і обслуговування житлового будинку, господарських будівель і споруд (присадибна ділянка) - 02.01
- 0,0006 га — обмеження, встановлене щодо використання земельної ділянки [охоронна зона навколо (уздовж) об'єкта зв'язку (01.04) - повітряна лінія електронної комунікаційної мережі]
- 0,0150 га — обмеження, встановлене щодо використання земельної ділянки [охоронна зона навколо (уздовж) об'єкта енергетичної системи (01.05) - повітряна лінія електропередачі]
- 0,0028 га — обмеження, встановлене щодо використання земельної ділянки [охоронна зона навколо інженерних комунікацій (01.08) - водопровід, каналізація, газопровід]

СЕКРЕТАР МІСЬКОЇ РАДИ \_\_\_\_\_ **Юрій БЕЗПЯТКО**

|   |                               |                              |                        |
|---|-------------------------------|------------------------------|------------------------|
| Директор<br>Відповідальний за<br>якість робіт<br>«ПЛЮС»<br>ТЗОВ «ГІНТІП»<br>ГЕОДЕЗИЧНИЙ<br>ІНЖЕНЕР-ЗЕМЛЕВПОРЯДНИК<br>ГАЛЕЦЬКИЙ<br>ВАДИМОВИЧ<br>014206 | Крисак А.І.<br>Галецький Д.В. | Масштаб 1: 500               |                        |
|   |                               | Площа земельної ділянки (га) | З них у власність (га) |
|   |                               | 0,0485                       | 0,0485                 |