



ПЛАН
земельної ділянки

Додаток до рішення міської ради
№ _____ від "___" _____ 20__ р.

Ситуаційна схема

Кадастровий номер: 0710100000:34:109:0258
Місце розташування: м. Луцьк, вул. Дубнівська, садівниче товариство "Маяк" № 292

Землекористувач:
громадянка Демчук Зінаїда Ростиславівна

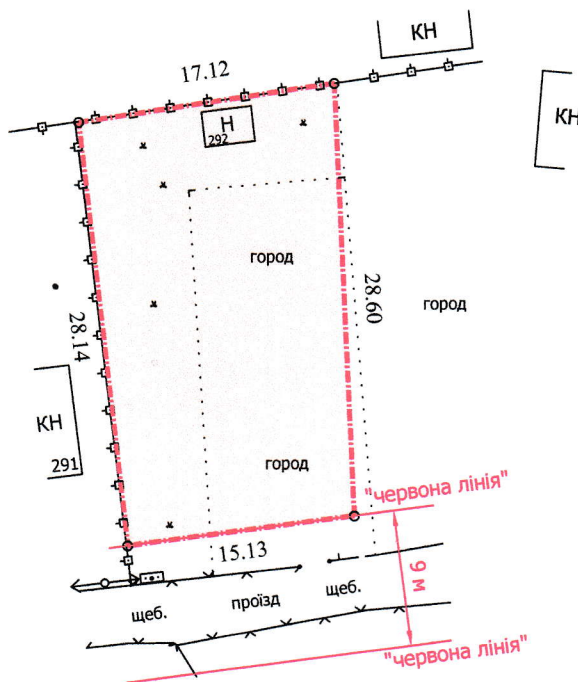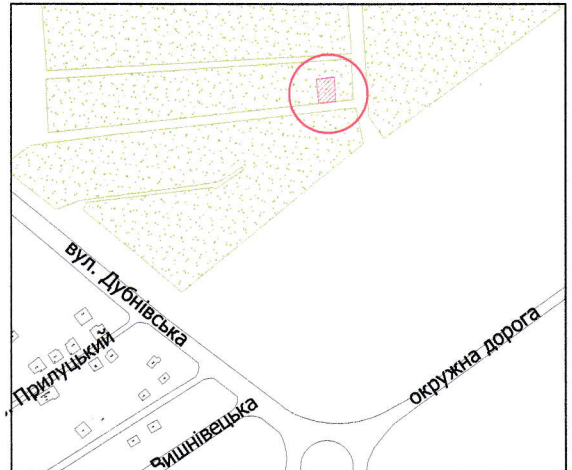

УМОВНІ ПОЗНАЧЕННЯ

0,0456 га — земельна ділянка, що передається у власність для індивідуального садівництва (01.05)

СЕКРЕТАР МІСЬКОЇ РАДИ

Юрій БЕЗПЯТКО

Директор	<i>[Підпис]</i>	Завадський В.М.	Масштаб 1: 500	
Перевірив	<i>[Підпис]</i>	Завадський В.М.		
Виконав	<i>[Підпис]</i>	Сілюк О.П.	Площа ділянки, га	З них у власність
ПП "Луцькземресурс"			0,0456	0,0456