

ПЛАН
земельної ділянки



Додаток до рішення міської ради
№ _____ від "___" _____ 202_ р.

Ситуаційна схема

Місце розташування: м. Луцьк, вул. Ківерцівська, 2, 4

Землекористувач:

Об'єднання співвласників багатоквартирного будинку «Мотор 2, 4»

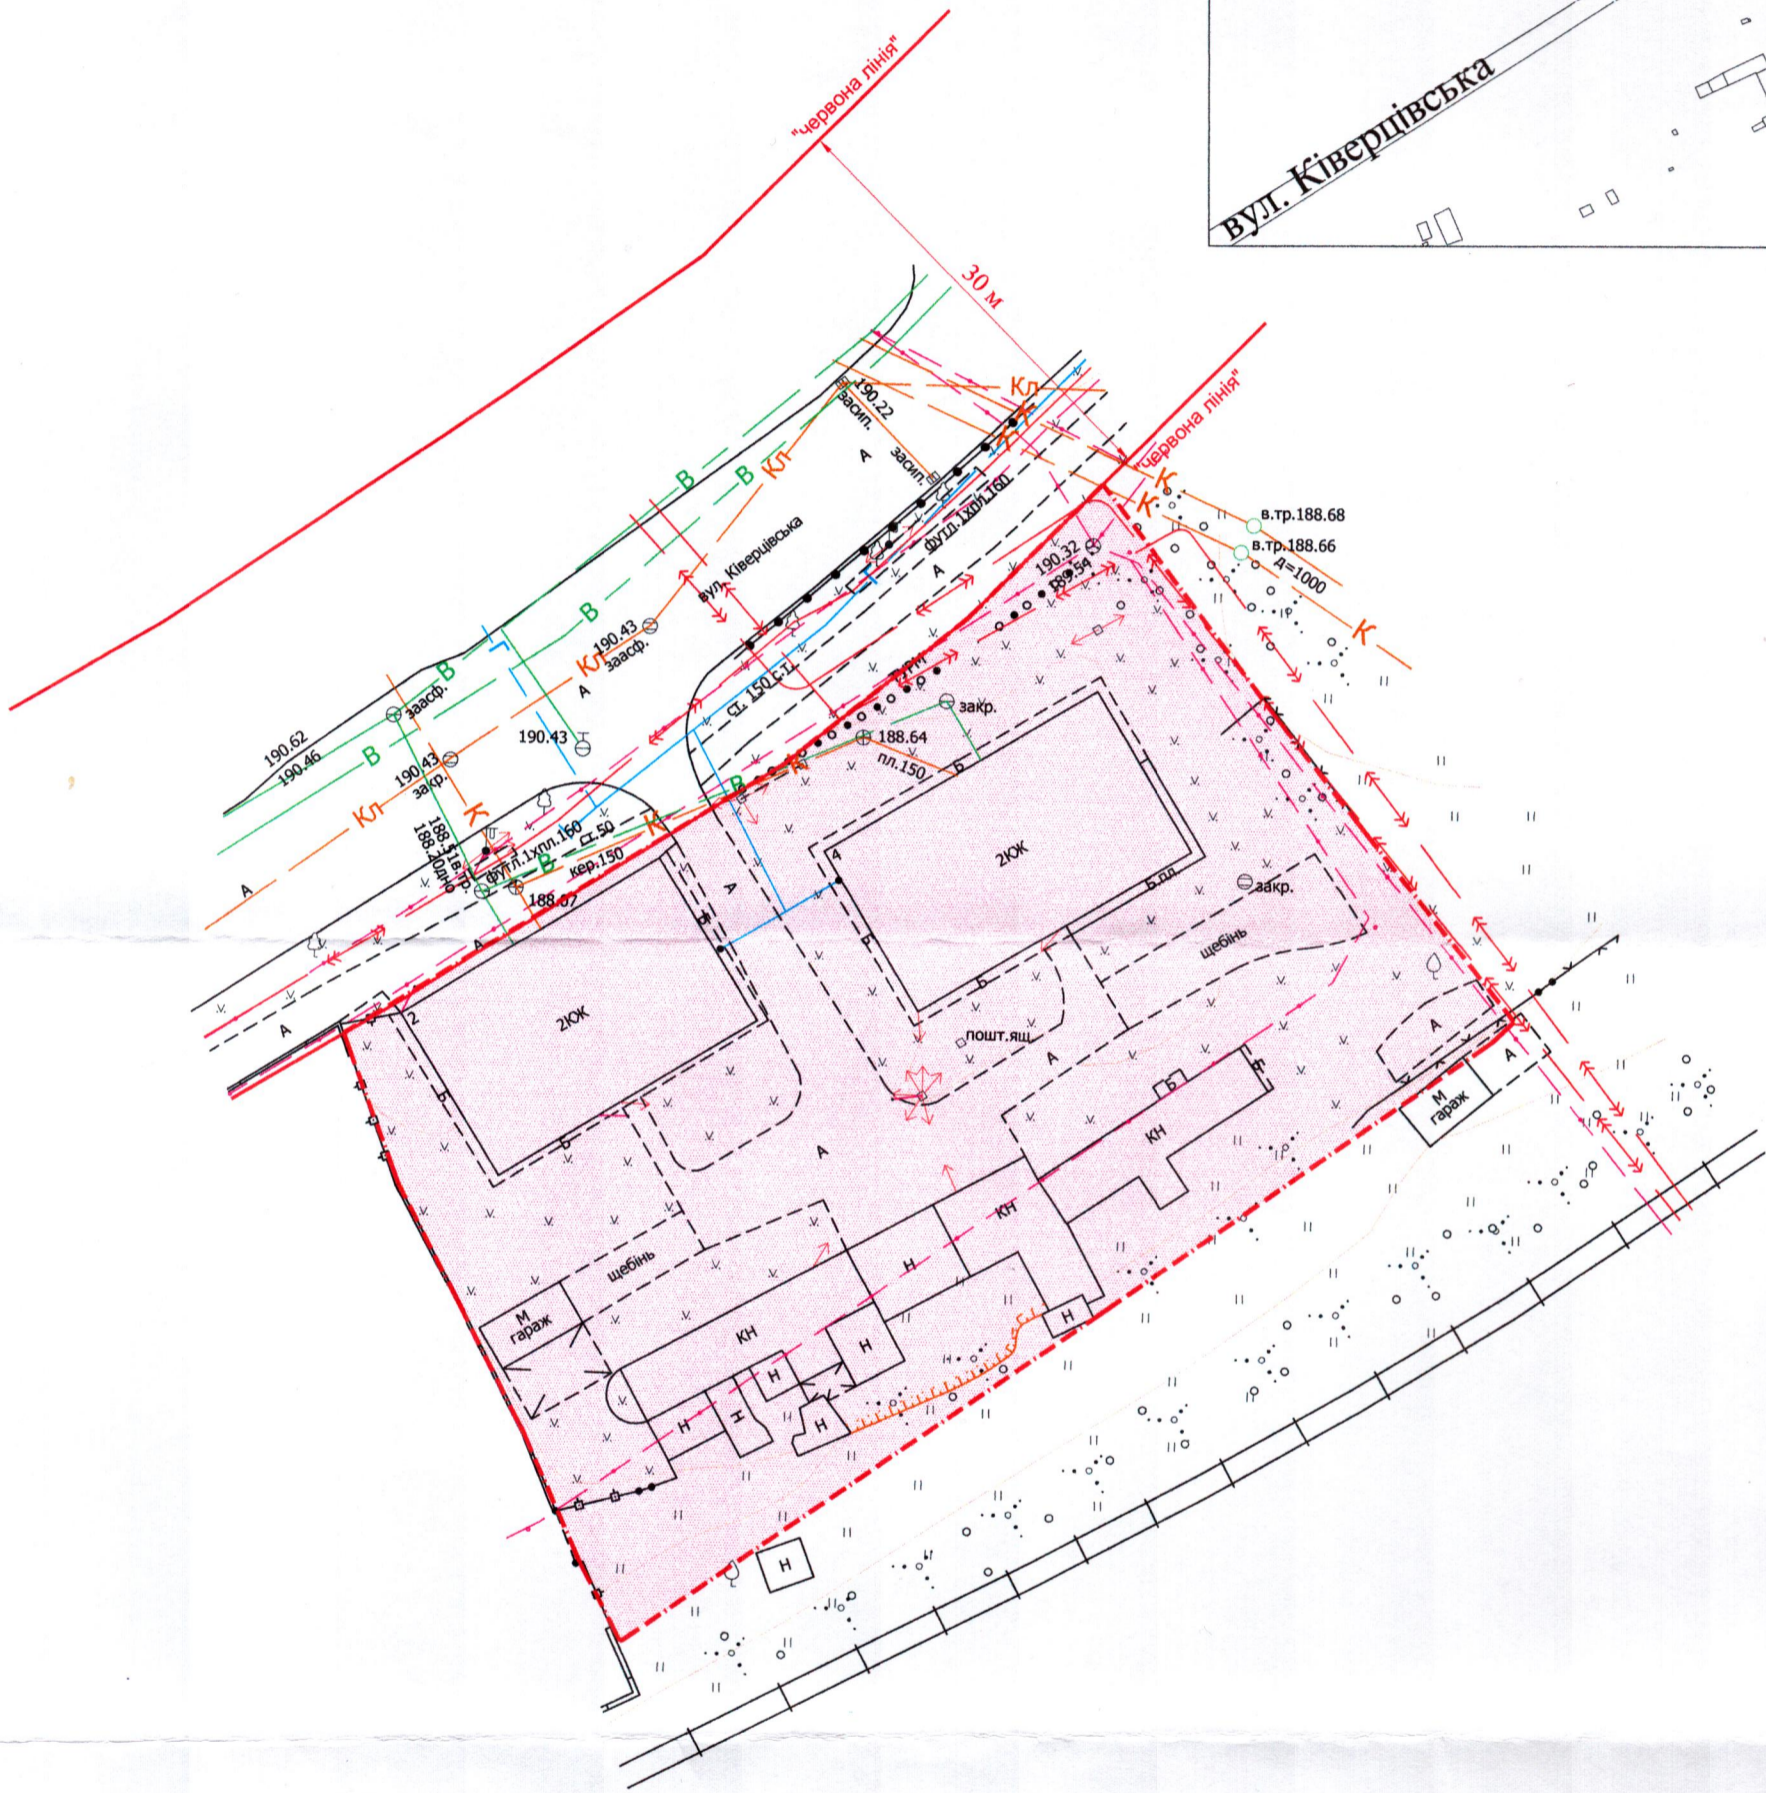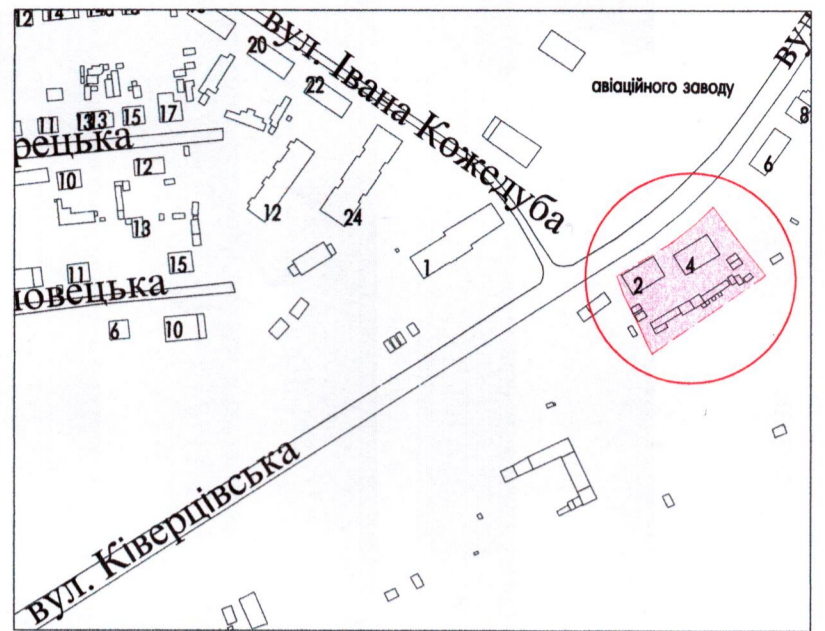

УМОВНІ ПОЗНАЧЕННЯ

0,40 га - орієнтовна площа земельної ділянки, що планується для відведення в постійне користування для будівництва і обслуговування багатоквартирного житлового будинку - 02.03

СЕКРЕТАР МІСЬКОЇ РАДИ _____

Юрій БЕЗПЯТКО



Мордик А.О.		Маштаб 1:500	
Орієнтовна площа ділянки (га)	0,40	3	З них в постійне користування (га)
		0	-