


ПЛАН  
земельної ділянки

Кадастровий номер: 0722883700:08:000:0204  
 Місце розташування: Волинська область, Луцький район, за межами населених пунктів Луцької міської територіальної громади (с. Княгининок)  
 Власник:  
 громадянка Михальчук Таїсія Іванівна  
 (згідно з сертифікатом на право на земельну частку (пай) в колишньому КСП «Агрофірма "Маяк"» серія ВЛ № 0225493 від 15.10.1997, який зареєстрований у Книзі реєстрації сертифікатів на земельну частку (пай) від 18.10.1997 за № 163)

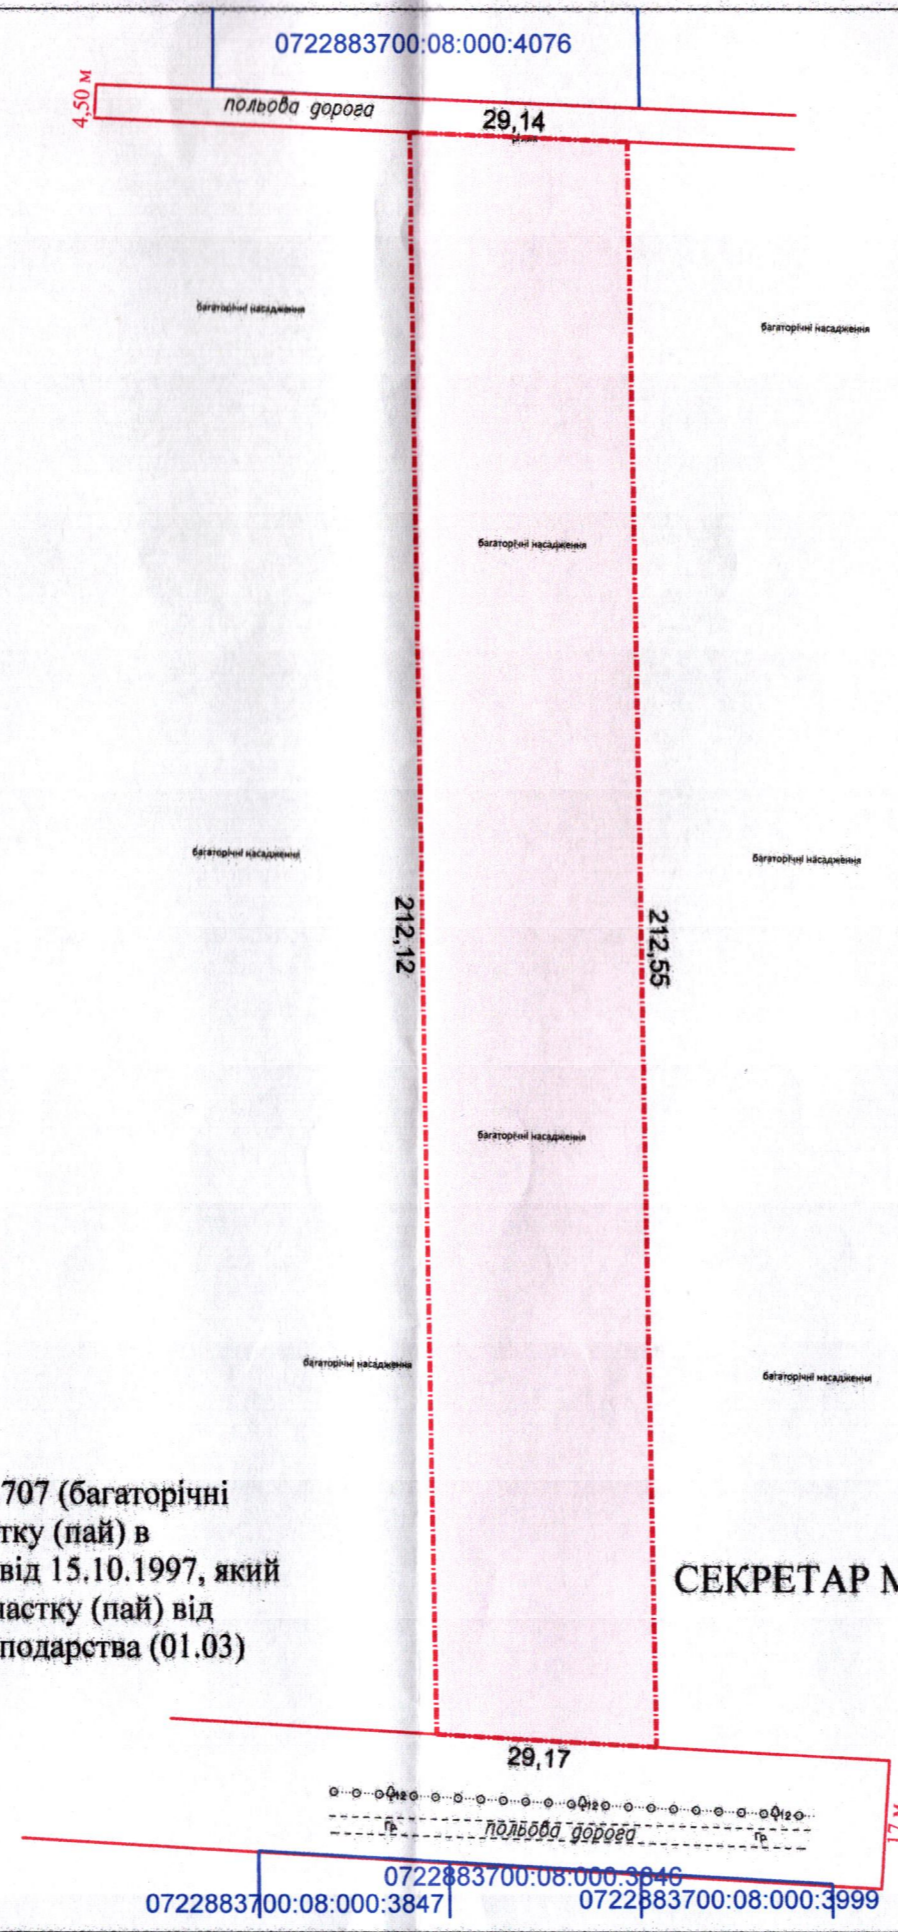

Додаток до рішення міської ради  
 № \_\_\_\_\_ від "\_\_\_" \_\_\_\_\_ 20\_\_ р.

Ситуаційна схема



— - межа с. Княгининок

УМОВНІ ПОЗНАЧЕННЯ

**0,6176 га** — виділення в натурі (на місцевості) земельної частки (паю) № 707 (багаторічні насадження), згідно з сертифікатом на право на земельну частку (пай) в колишньому КСП «Агрофірма "Маяк"» серія ВЛ № 0225493 від 15.10.1997, який зареєстрований у Книзі реєстрації сертифікатів на земельну частку (пай) від 18.10.1997 за № 163, для ведення особистого селянського господарства (01.03)

СЕКРЕТАР МІСЬКОЇ РАДИ

Юрій БЕЗПЯТКО

Директор Відповідальний за якість робіт	<i>Крисак А.І.</i> Крисак А.І. Галецький Д.В.	Масштаб 1: 1000	Площа ділянки (га)	3 них у власність
ТЗОВ "ГЦНТІТ"				

0722883700:08:000:3847 | 0722883700:08:000:3846 | 0722883700:08:000:3999