

ПЛАН
земельної ділянки


Кадастровий номер: 0722855200:01:001:0110

Місце розташування: Волинська область, Луцький район
с. Брище, вул. Миру, 5

Землекористувач: громадянка Карпінська Ольга Олегівна

кад.н. 0722855200:01:001:1343

кад.н. 0722855200:01:001:1110

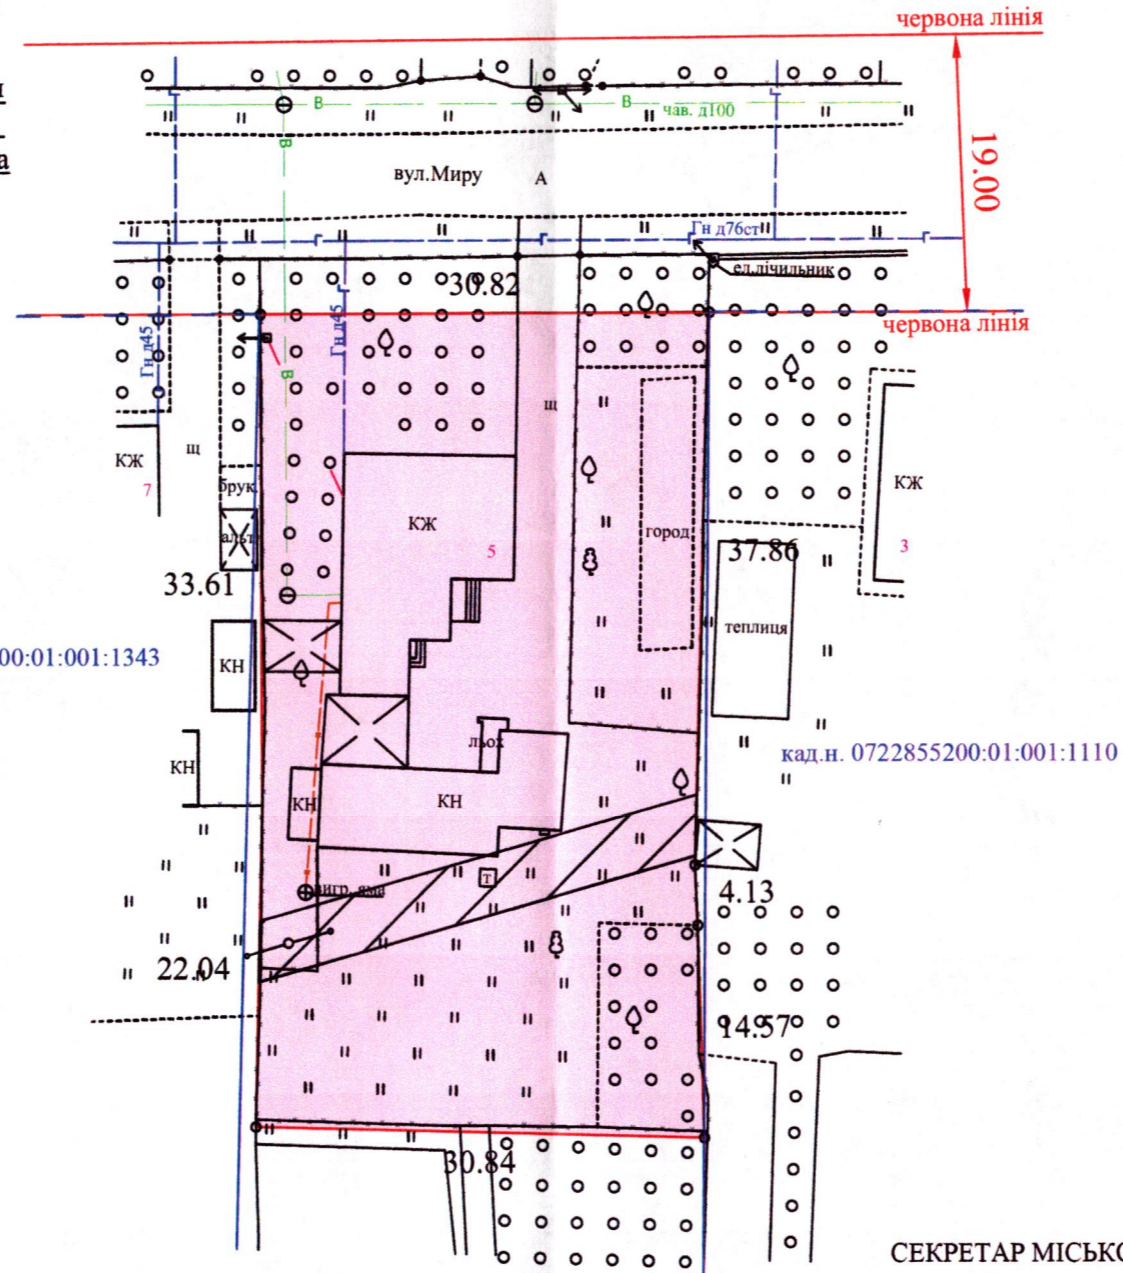

СЕКРЕТАР МІСЬКОЇ РАДИ _____ Юрій БЕЗПЯТКО


Умовні позначення:

0,1700га - земельна ділянка, що передається у власність для будівництва і обслуговування житлового будинку, господарських будівель і споруд (присадибна ділянка) (02.01)

0,0125га - охоронна зона навколо (уздовж) об'єкта зв'язку (01.04)

Додаток до рішення міської ради
№ _____ від "___" _____ 20__ р.

Ситуаційна схема

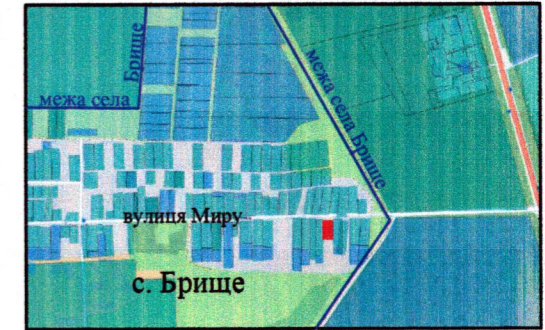

Директор	Хвесик О.М.	Масштаб 1:500	
Виконала	Хвесик О.М.		
Сертифікований інженер	Хвесик М.О.	Площа ділянки (га)	з них
ТЗОВ "Горизонт"			у власність
		0,1700	0,1700