

ПЛАН
земельної ділянки


Місце розташування: Волинська область, Луцький район, за межами населених пунктів Луцької міської територіальної громади (с. Буків)


Власник: громадянин Мосейчук Іван Петрович

(Свідоцтво про право на спадщину за законом від 08.02.2018 № 9/2017, згідно з сертифікатом на право на земельну частку (пай) в колишньому КСП «Агрофірма «Маяк» від 15.10.1957 серія ВЛ № 0154948, зареєстрований у Книзі реєстрації сертифікатів на земельну частку (пай) від 18.10.1997 № 61)

Ситуаційна схема



 — межа с. Іванчиці та с. Буків

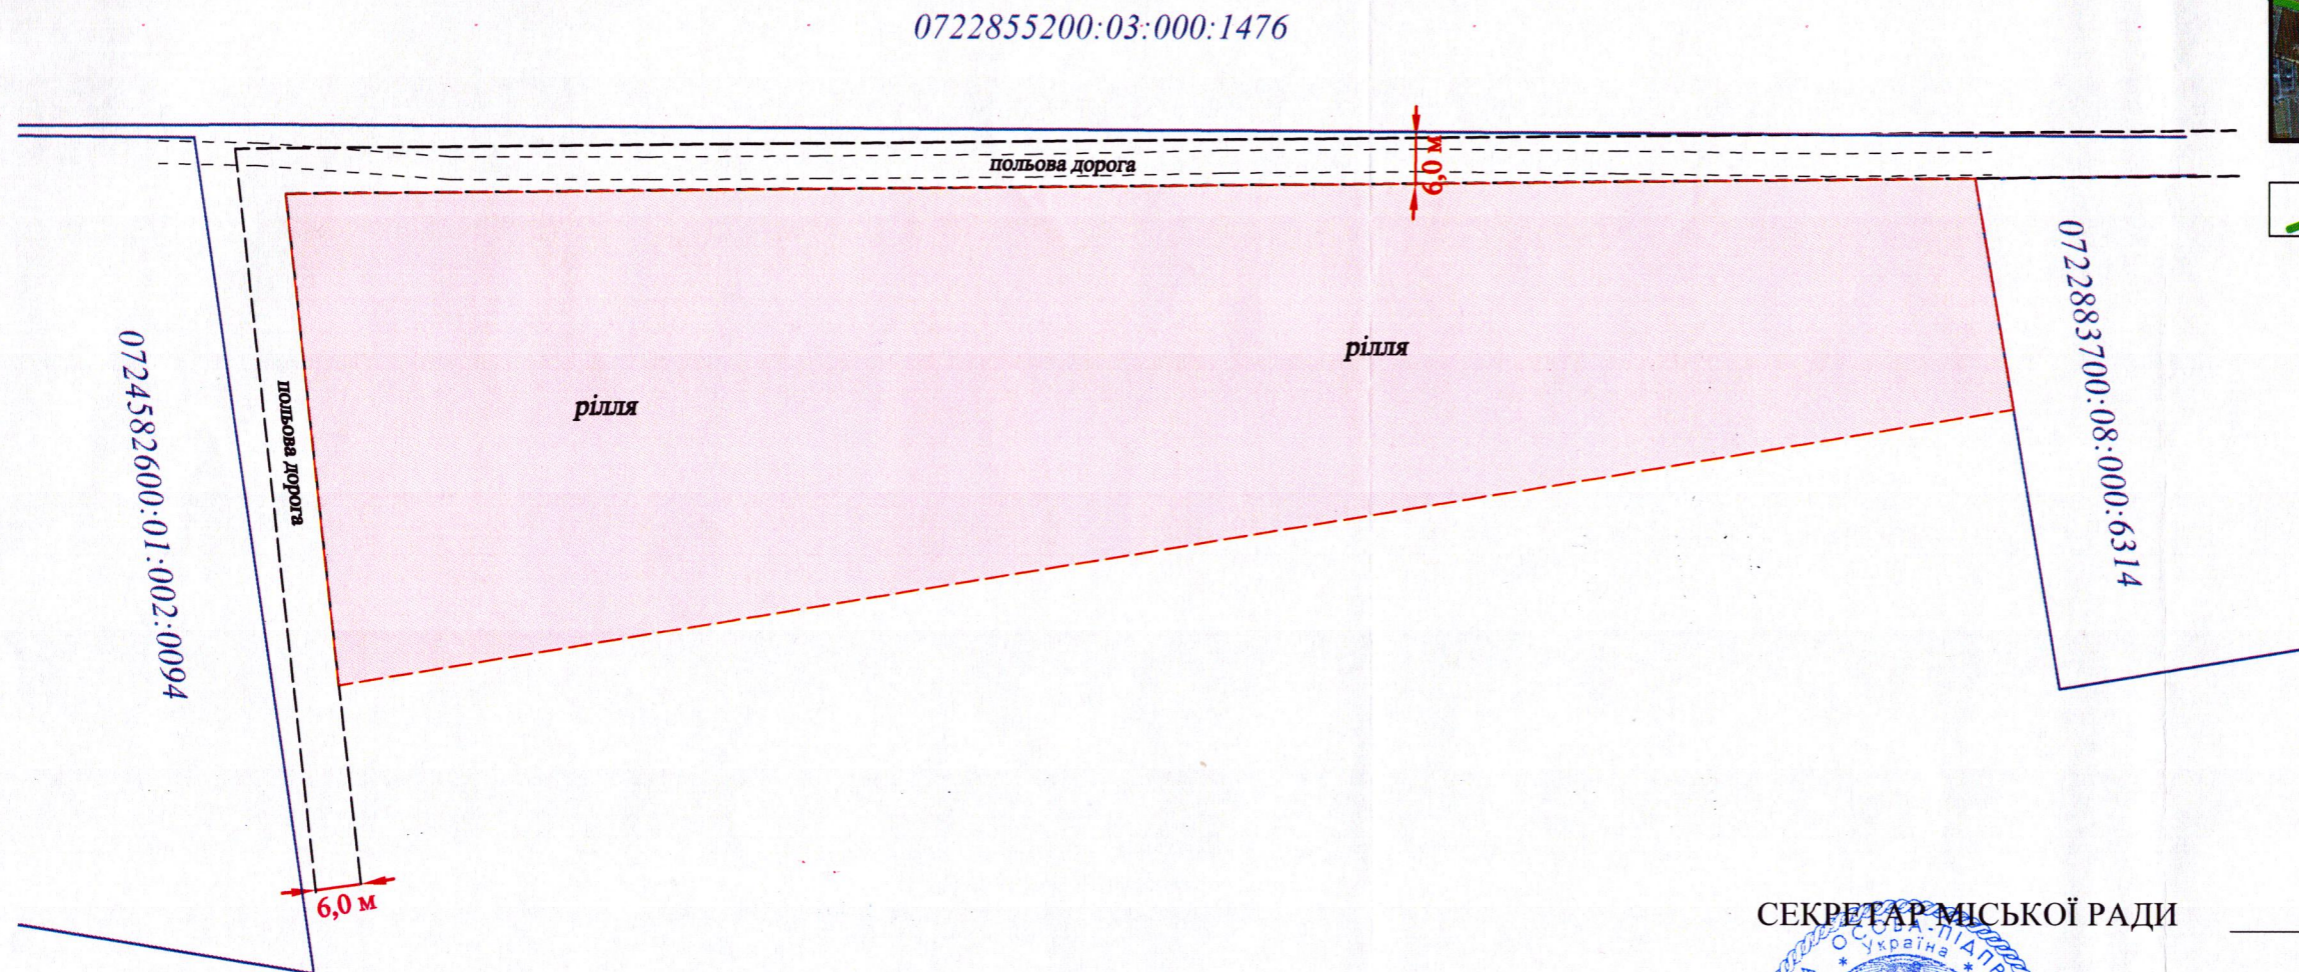

УМОВНІ ПОЗНАЧЕННЯ:

1,07 га

— виділення в натурі (на місцевості) земельної частки (паю) № 155 (рілля), відповідно до свідоцтва про право на спадщину за законом від 08.02.2018 № 9/2017, згідно з сертифікатом на право на земельну частку (пай) в колишньому КСП «Агрофірма «Маяк» від 15.10.1957 серія ВЛ № 0154948, зареєстрований у Книзі реєстрації сертифікатів на земельну частку (пай) від 18.10.1997 № 61, для ведення особистого селянського господарства - (01.03)

СЕКРЕТАР МІСЬКОЇ РАДИ

Юрій БЕЗПЯТКО



| | | | |
|--|---------------|-------------------------------|-------------------|
| Секретар міської ради | Кортоус В. М. | Масштаб 1:1000 | |
| Сертифікований інженер-землепорядник | Кортоус В. М. | Орієнтовна площа ділянки (га) | З них у власність |
| Фізична особа-підприємець Кортоус Василь Миколайович | | 1,07 га | 1,07 га |