

ПЛАН
земельної ділянки

Місце розташування: Волинська область, Луцький район, за межами населених пунктів Луцької міської територіальної громади (с. Княгининок)
 Власник:
громадянка Романюк Лідія Іванівна
(Свідоцтво про право на спадщину за законом від 29.12.2003 № 1-2102, згідно з сертифікатом на право на земельну частку (пай) в колишньому КСП «Агрофірма "Маяк"» серія ВЛ № 0239894 від 26.03.2003, який зареєстрований у Книзі реєстрації сертифікатів на земельну частку (пай) від 26.03.2003 за № 275)

0722883700:08:000:0118 0722883700:08:000:3935
 0722883700:08:000:0163


0722883700:08:000:3735

0722883700:08:000:3875

0722883700:08:000:4205 0722883700:08:000:4206 0722883700:08:000:4080

Додаток до рішення міської ради
 № _____ від "___" _____ 20__ р.

Ситуаційна схема

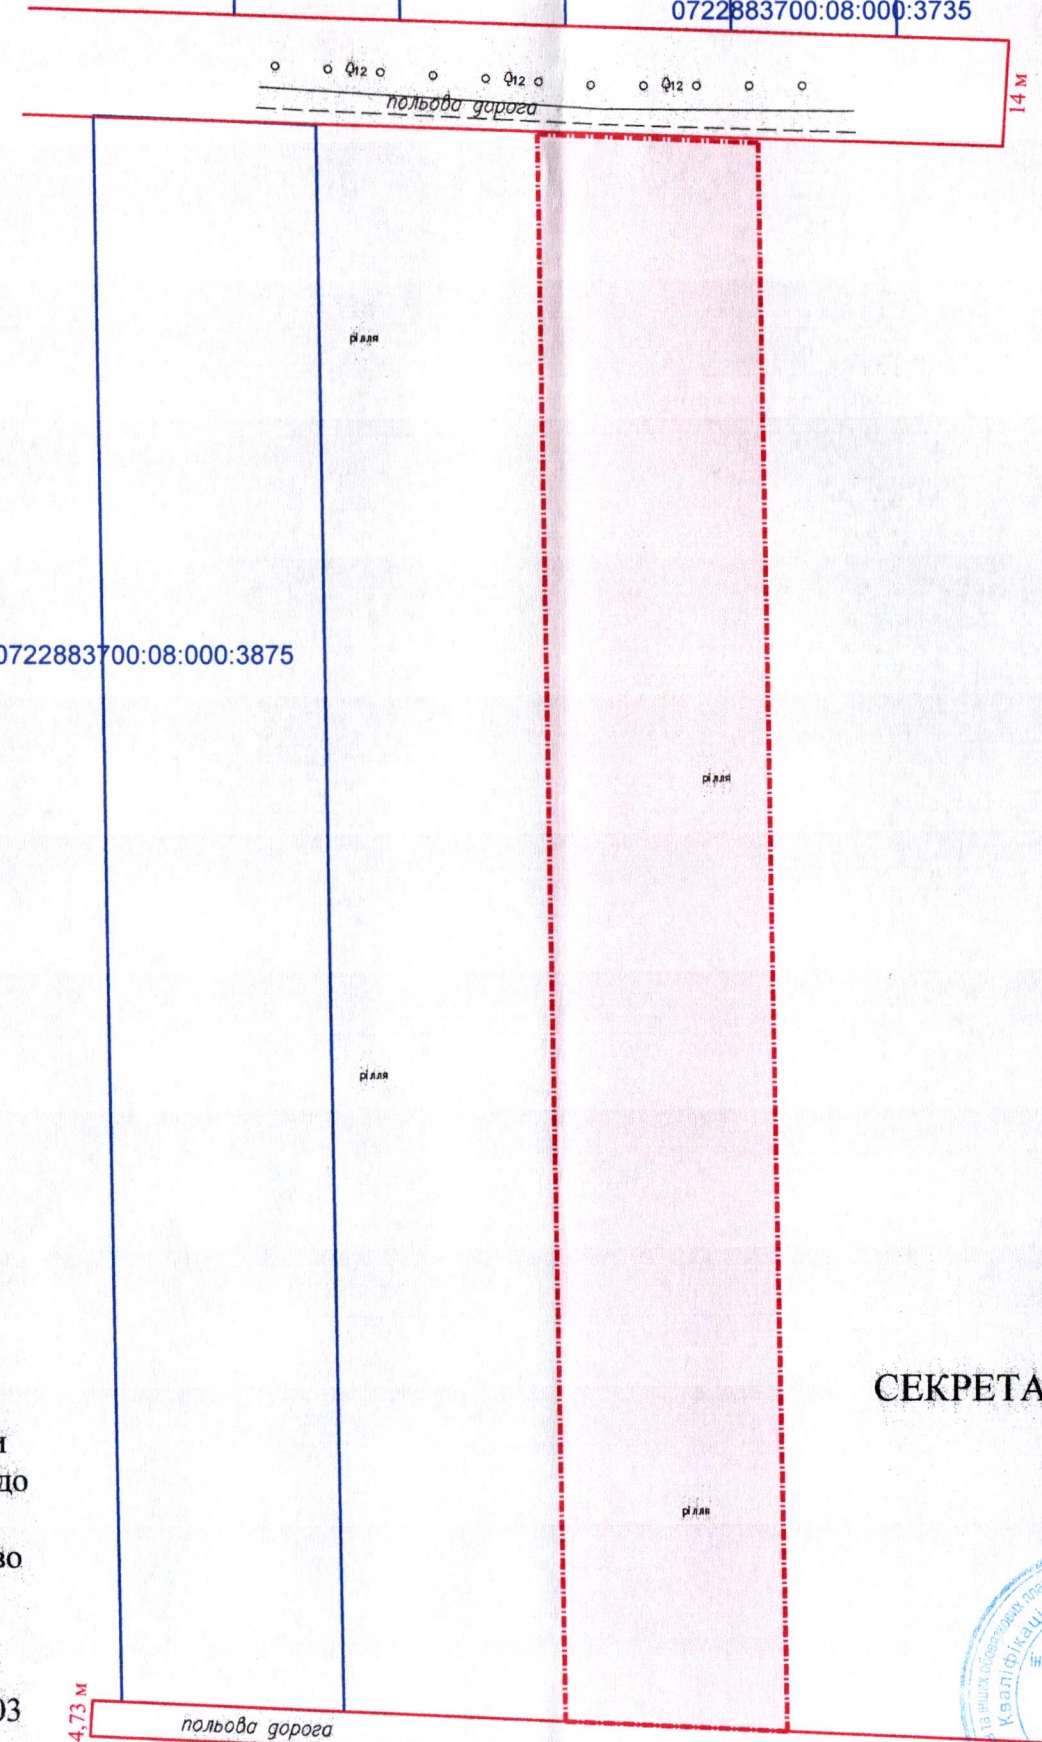

УМОВНІ ПОЗНАЧЕННЯ
0,62 га — виділення в натурі (на місцевості) земельної частки (паю) № 632 (багаторічні насадження), відповідно до свідоцтва про право на спадщину за законом від 29.12.2003 № 1-2102, згідно з сертифікатом на право на земельну частку (пай) в колишньому КСП «Агрофірма "Маяк"» серія ВЛ № 0239894 від 26.03.2003, який зареєстрований у Книзі реєстрації сертифікатів на земельну частку (пай) від 26.03.2003 за № 275, для ведення особистого селянського господарства (01.03)

СЕКРЕТАР МІСЬКОЇ РАДИ _____ **Юрій БЕЗПЯТКО**

Директор
 Відповідальний за
 якість робіт
 ГАЛЕЦЬКИЙ
 ДМИТРО
 ВАДИМОВИЧ
 ТЗОВ "ГЦНТІ+"

Крисак А.І.	Масштаб 1: 1000
Галецький Д.В.	
Орієнтовна площа ділянки (га)	3 у власність
0,62	-