

ПЛАН  
земельної ділянки


Кадастровий номер: 0721882704:03:001:0096

Місце розташування: Волинська обл., Луцький район,  
с. Липляни

Землевласник: Луцька міська територіальна громада,  
в особі Луцької міської ради

Землекористувачі: громадянка Дудка Мирослава Петрівна  
громадянин Дудка Степан Іванович

Ситуаційна схема

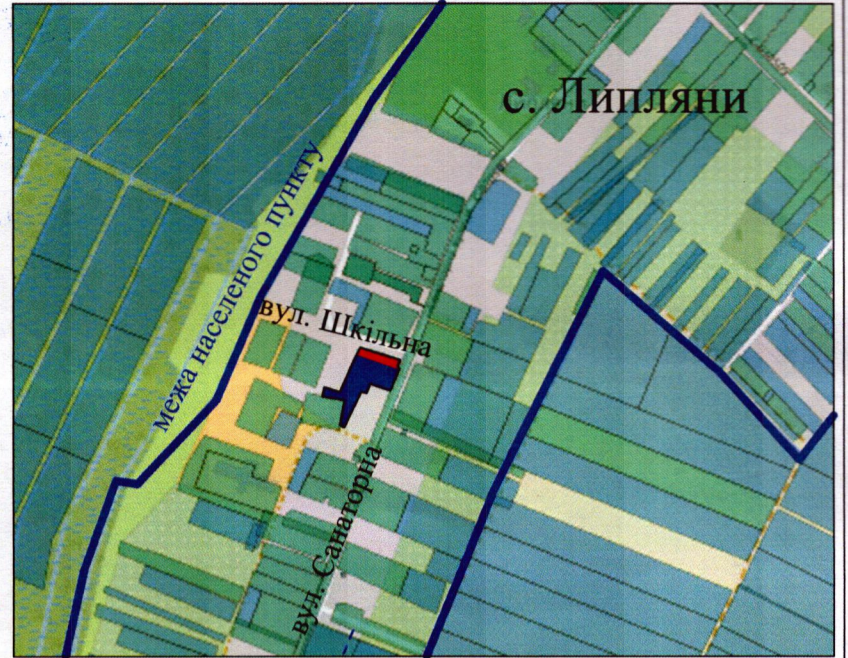

0,2904 га — Земельна ділянка Луцької міської територіальної громади, в особі Луцької міської ради, право власності на яку зареєстровано у Державному реєстрі речових прав на нерухоме майно від 02.02.2024, номер запису про право власності: 53576672, для будівництва і обслуговування житлового будинку, господарських будівель і споруд (присадибна ділянка) - 02.01.

— межа поділу земельної ділянки комунальної власності

0,2500 га — земельна ділянка №1

0,0404 га — земельна ділянка №2

СЕКРЕТАР МІСЬКОЇ РАДИ

Юрій БЕЗПЯТКО

ФОП	Кортоус В. М.	Масштаб 1:500	
Сертифікований інженер	Кортоус В. М.	Площа земельної ділянки (га)	3 них
землевпорядник	Кортоус В. М.		
ФОП Кортоус В. М.		0,2904	1 0,2500 2 0,0404