
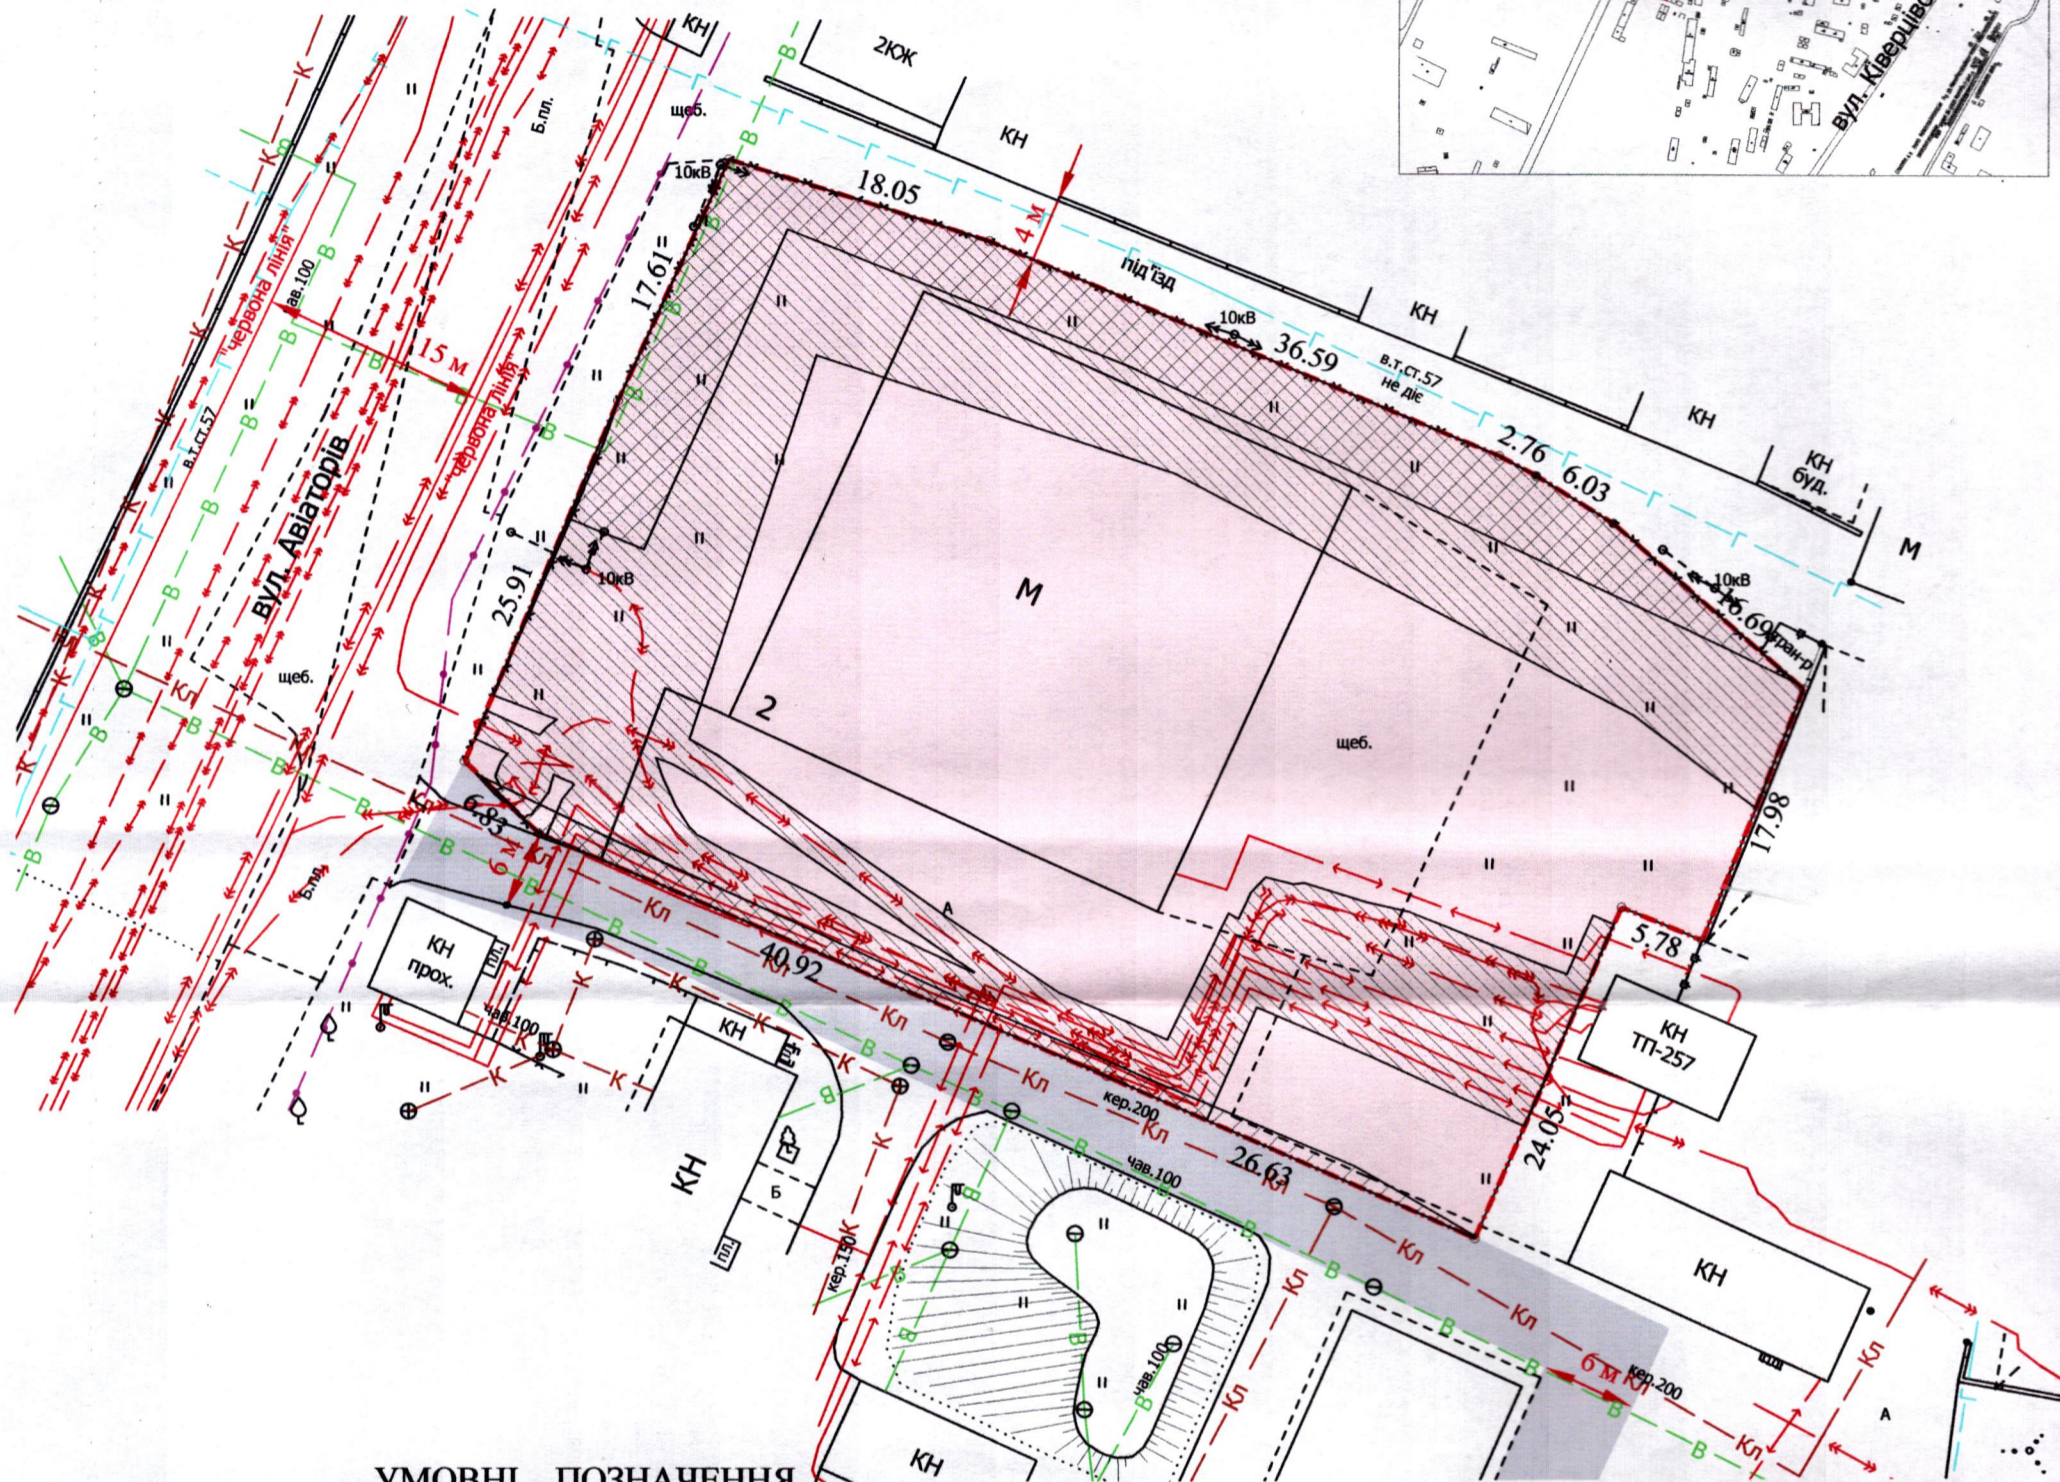


ПЛАН  
земельної ділянки  
Кадастровий номер: 0710100000:22:027:0092  
Місце розташування: м. Луцьк, вул. Авіаторів, 2  
Землекористувач:  
ТОВАРИСТВО З ОБМЕЖЕНОЮ ВІДПОВІДАЛЬНІСТЮ  
«РЕНТ ГРУП ЛУЦЬК»

Ситуаційна схема

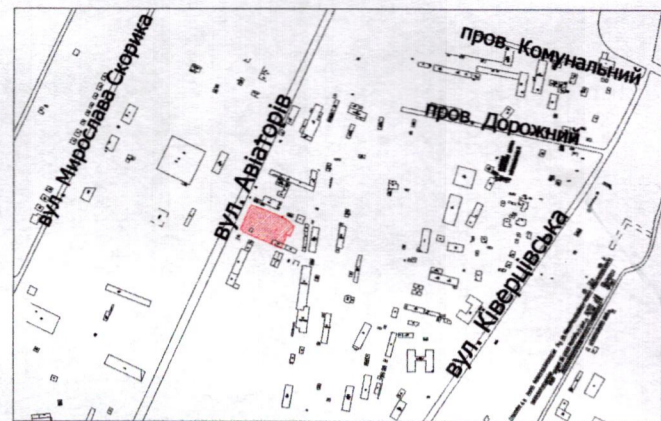

УМОВНІ ПОЗНАЧЕННЯ

- 0,3600 га** — земельна ділянка, що надається в оренду для будівництва та обслуговування нежитлового приміщення (11.02 - для розміщення та експлуатації основних, підсобних і допоміжних будівель та споруд підприємств переробної, машинобудівної та іншої промисловості)
- 0,1677 га** — обмеження, встановлене щодо використання земельної ділянки [охоронна зона навколо (уздовж) об'єкта енергетичної системи (01.05) - підземні кабельні лінії електропередачі, повітряна лінія електропередачі, ТП-257]
- 0,0506 га** — обмеження, встановлене щодо використання земельної ділянки [охоронна зона навколо інженерних комунікацій (01.08) - газопровід, водопровід, каналізація]
- 0,3600 га** — обмеження, встановлене щодо використання земельної ділянки [санітарно-захисна смуга навколо промислового об'єкта (01.09.1)]

СЕКРЕТАР МІСЬКОЇ РАДИ

Юрій БЕЗПЯТКО

Директор	<i>Завадський В.М.</i>	Масштаб 1: 500	
Перевірив	<i>Завадський В.М.</i>	Площа земельної ділянки (га)	З них
Виконав	<i>Кунці О.Ю.</i>		в оренду (га)
ПІП "Луцькземресурс"		0,3600	0,3600