

**ПЛАН
земельної ділянки**



Додаток до рішення міської ради
№ _____ від " ____ " _____ 20__ р.

Кадастровий номер: 0710100000:35:013:0028

Місце розташування: м. Луцьк, вул. Селищна, 16-А

Землекористувач:
громадянин Давидюк Іван Іванович

Ситуаційна схема

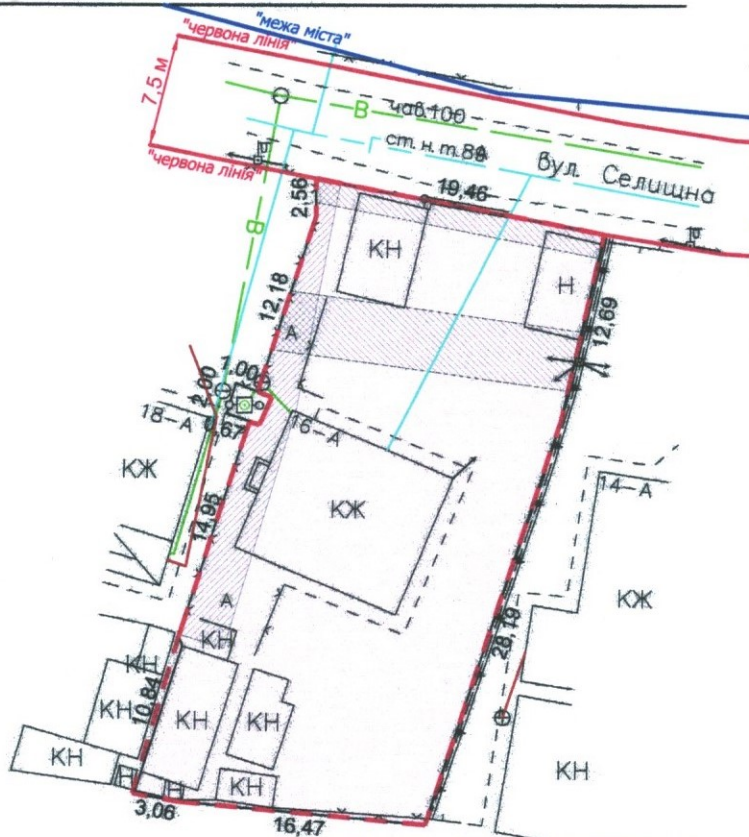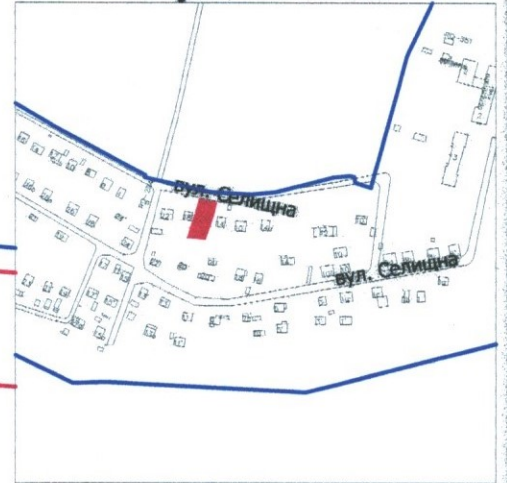

УМОВНІ ПОЗНАЧЕННЯ

- 0,0809 га — земельна ділянка, що передається у власність для будівництва і обслуговування житлового будинку, господарських будівель і споруд (присадибна ділянка) - 02.01
- 0,0809 га — обмеження, встановлене щодо використання земельної ділянки [зона охорони археологічного культурного шару (01.02.4)]
- 0,0108 га — обмеження, встановлене щодо використання земельної ділянки [охоронна зона навколо (уздовж) об'єкта енергетичної системи (01.05) - повітряна лінія електропередачі]
- 0,0075 га — обмеження, встановлені щодо використання земельної ділянки [охоронна зона навколо інженерних комунікацій (01.08) - водопровід, каналізація]
- 0,0809 га — обмеження, встановлене щодо використання земельної ділянки [зона обмежень забудови щодо умов авіаційного шуму (06.05.3)]

СЕКРЕТАР МІСЬКОЇ РАДИ _____ **Юрій БЕЗПЯТКО**

Директор Відповідальний за якість робіт	 Крисак А.І. Галецький Д.В.	Масштаб 1: 500	
 ТЗОВ "ГІПІТІ" інженер-землепорядник ГАЛЕЦЬКИЙ ДАВІД ВАДИМОВИЧ		Площа ділянки (га)	З них у власність
		0,0809	0,0809