



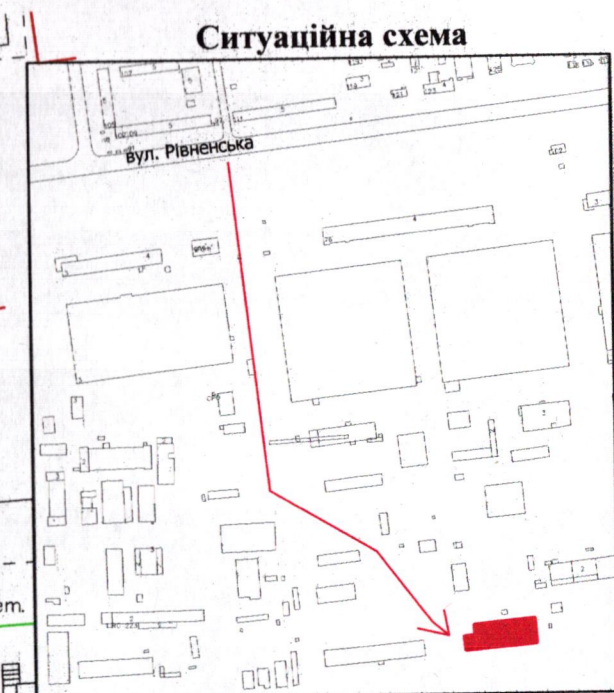

**ПЛАН**  
земельної ділянки

Кадастровий номер: 0710100000:34:069:0020  
Місце розташування: м. Луцьк, вул. Рівненська, 76-Д  
Землекористувач:  
СПІЛЬНЕ УКРАЇНСЬКО - СЛОВАЦЬКЕ  
ПІДПРИЄМСТВО ТОВАРИСТВО З ОБМЕЖЕНОЮ  
ВІДПОВІДАЛЬНІСТЮ «ЛІГУМ»

Додаток до рішення міської ради  
№ \_\_\_\_\_ від " \_\_\_\_ " \_\_\_\_\_ 20\_\_ р.

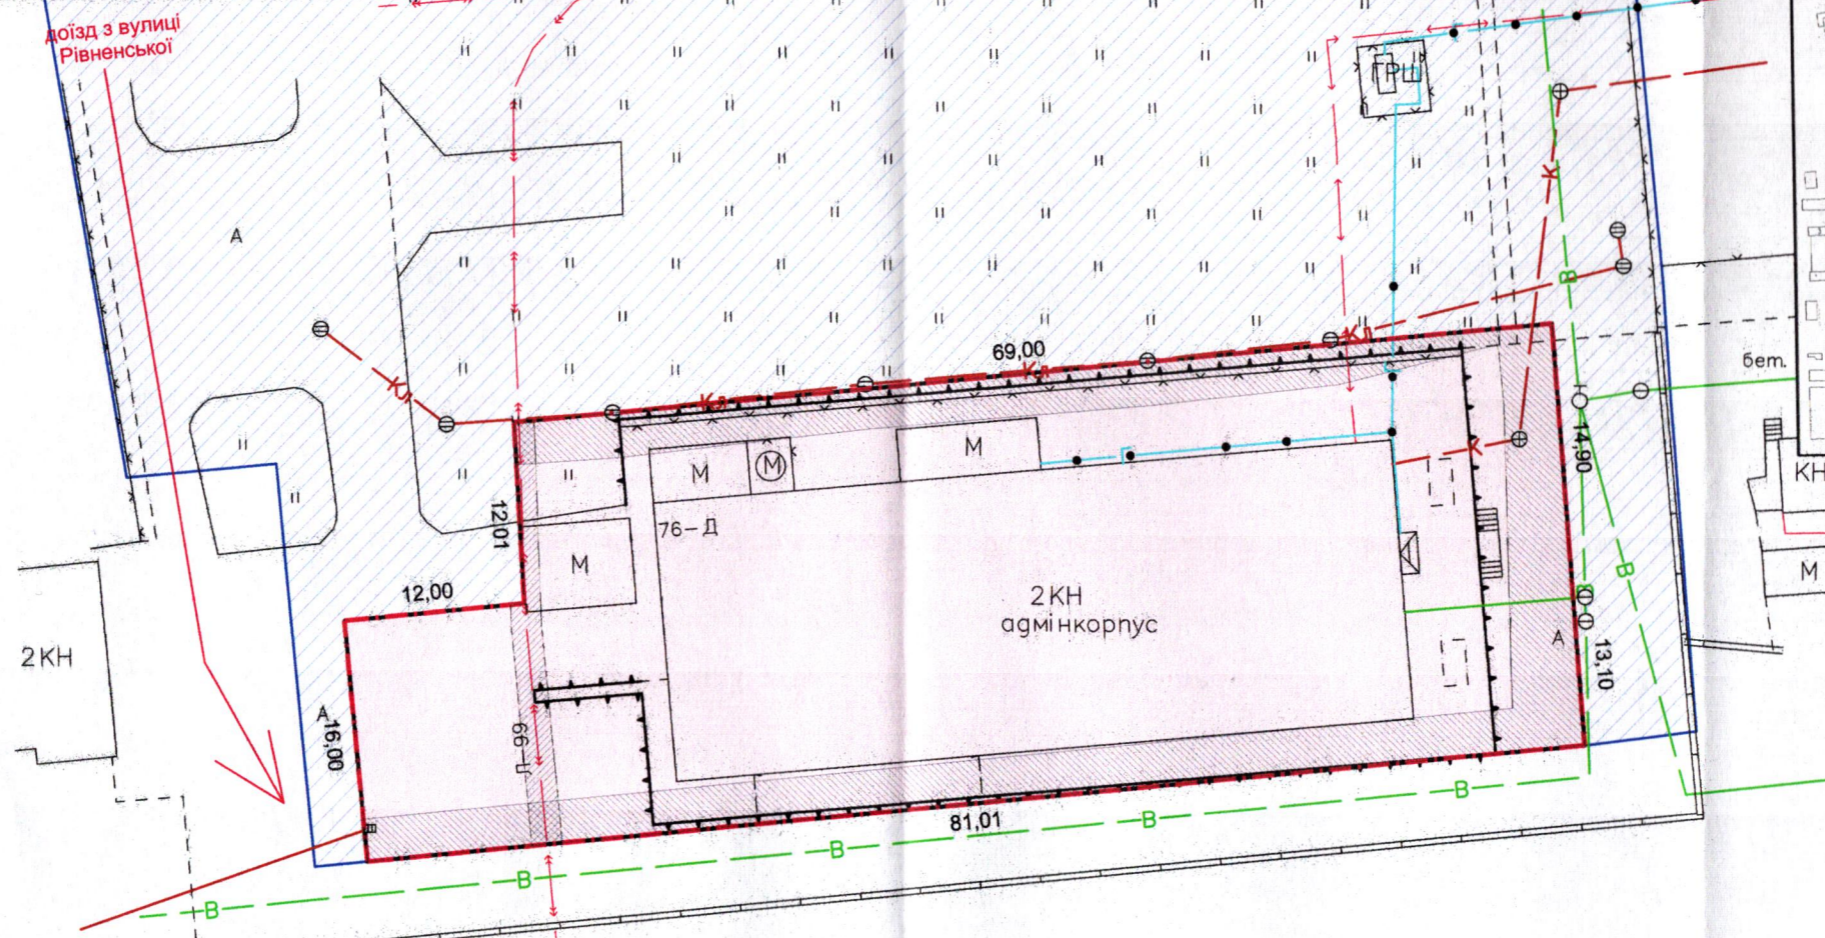

**УМОВНІ ПОЗНАЧЕННЯ**

- 0,2127 га — земельна ділянка, договір оренди якої поновлюється на новий строк для будівництва та обслуговування цеху гумотехнічних виробів (11.02 - для розміщення та експлуатації основних, підсобних і допоміжних будівель та споруд підприємств переробної, машинобудівної та іншої промисловості)
- 0,2127 га — земельна ділянка, право оренди на яку зареєстровано в Державному реєстрі речових прав на нерухоме майно 14.05.2014, номер запису про інше речове право: 5638840, згідно з додатковою угодою про поновлення договору оренди землі від 14.04.2014
- 0,0046 га — обмеження, встановлене щодо використання земельної ділянки (охоронна зона навколо (уздовж) об'єкта енергетичної системи (01.05) - підземна кабельна лінія електропередачі)
- 0,0505 га — обмеження, встановлене щодо використання земельної ділянки (охоронна зона навколо інженерних комунікацій (01.08) - каналізація, водопровід)
- 0,6120 га — земельна ділянка *СП ТОВ «ЛІГУМ»*, право власності на яку зареєстровано в Державному реєстрі речових прав на нерухоме майно від 14.05.2014, номер відомостей про речове право: 5638526, для розміщення та експлуатації основних, підсобних і допоміжних будівель та споруд підприємств переробної, машинобудівної та іншої промисловості

СЕКРЕТАР МІСЬКОЇ РАДИ

Юрій БЕЗПЯТКО

Директор <i>[Signature]</i>	Крисак А.І.	Масштаб 1: 500
Відповідальний за якість робіт	Галецький Д.В.	
		Площа земельної ділянки (га)
		З них в оренду (га)
		0,2127
		0,2127