


ПЛАН  
земельної ділянки

Місце розташування: м. Луцьк, вул. Ківерцівська, 29

Землекористувач: громадянин Чубоха Микола Омелянович

Ситуаційний план

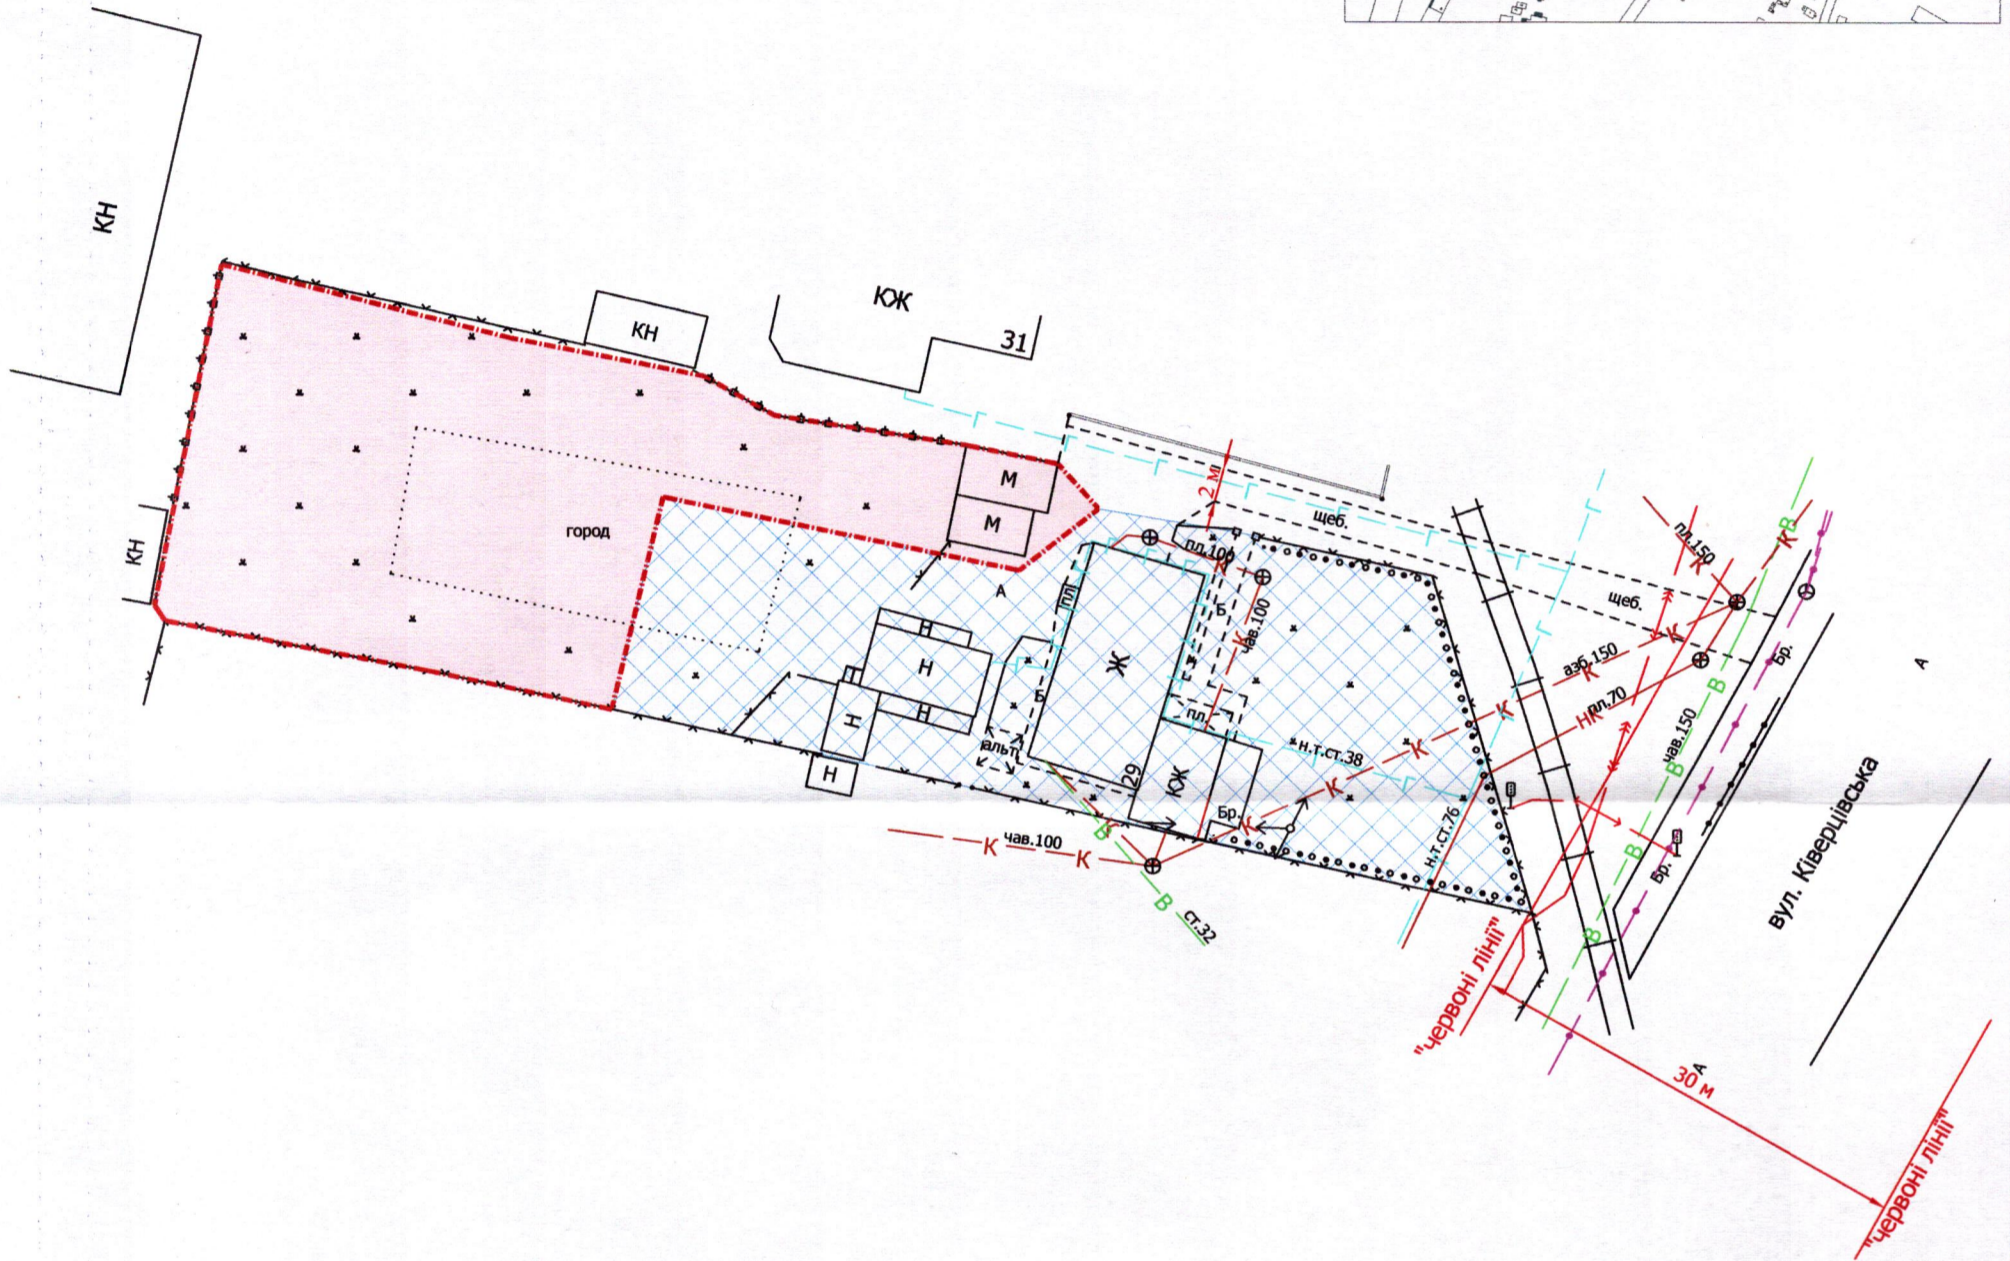

УМОВНІ ПОЗНАЧЕННЯ

- 0,10 га — земельна ділянка, що планується до відведення в оренду для будівництва та обслуговування жилого будинку, господарських будівель і споруд [02.01 - для будівництва і обслуговування житлового будинку, господарських будівель і споруд (присадибна ділянка)]
- 0,1000 га — земельна ділянка гр. Чубохи М.О., право власності на яку зареєстровано в Державному реєстрі речових прав на нерухоме майно 03.04.2024, номер відомостей про речове право: 54455743, для будівництва і обслуговування житлового будинку, господарських будівель і споруд (присадибна ділянка)

СЕКРЕТАР МІСЬКОЇ РАДИ \_\_\_\_\_ **Юрій БЕЗПЯТКО**

Директор	<i>[Підпис]</i>	Завадський В.М.	Масштаб 1: 500	Орієнтовна площа земельної ділянки (га)	3 в оренду (га)
Перевірив	<i>[Підпис]</i>	Завадський В.М.			
Виконав	<i>[Підпис]</i>	Кунц О.Ю.			
ПП "Луцькземресурс"			0,10		-