

ПЛАН

земельної ділянки



Кадастровий номер: 0710100000:11:041:0037

Місце розташування: м. Луцьк, вул. Паркова, 10

Землекористувач:

громадянин Мартиневич Сергій Анатолійович

Ситуаційна схема

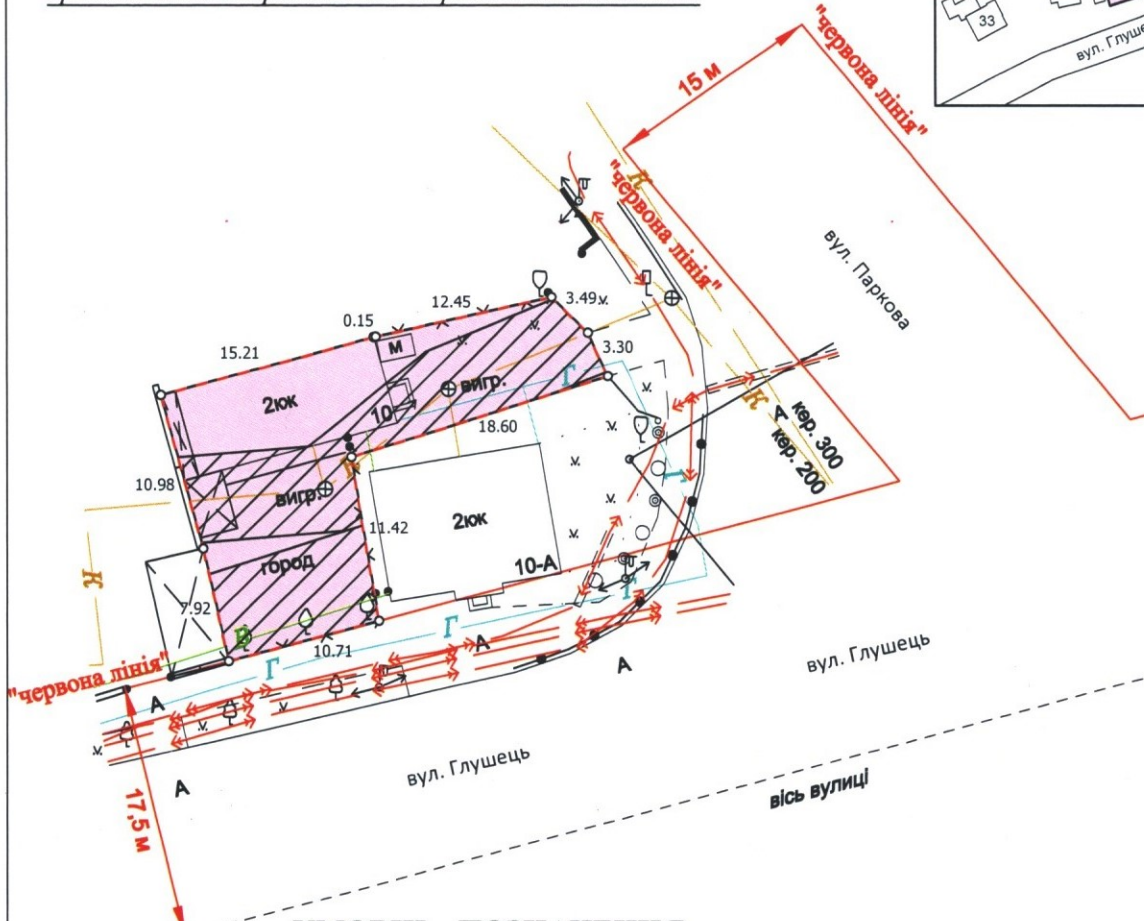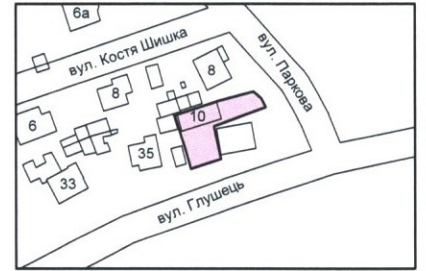

УМОВНІ ПОЗНАЧЕННЯ:

- 0,0337 га — земельна ділянка, що передається у власність для будівництва і обслуговування житлового будинку, господарських будівель і споруд (присадибна ділянка) - 02.01
- 0,0231 га — обмеження, встановлене щодо використання земельної ділянки [охоронна зона навколо інженерних комунікацій (01.08) водопровід, каналізація, газопровід]
- 0,0337 га — обмеження, встановлене щодо використання земельної ділянки [зона охорони археологічного культурного шару (01.02.4)]

СЕКРЕТАР МІСЬКОЇ РАДИ _____

Юрій БЕЗПЯТКО

<p>ФОП Кортоус В. М. Сертифікований інженер-землепорядник</p>	<p>Фізична особа-підприємець Кортоус В.М.</p>	Масштаб 1:500	з них
		Площа ділянки (га)	у власність
ФОП Кортоус В. М.	0,0337	0,0337	