
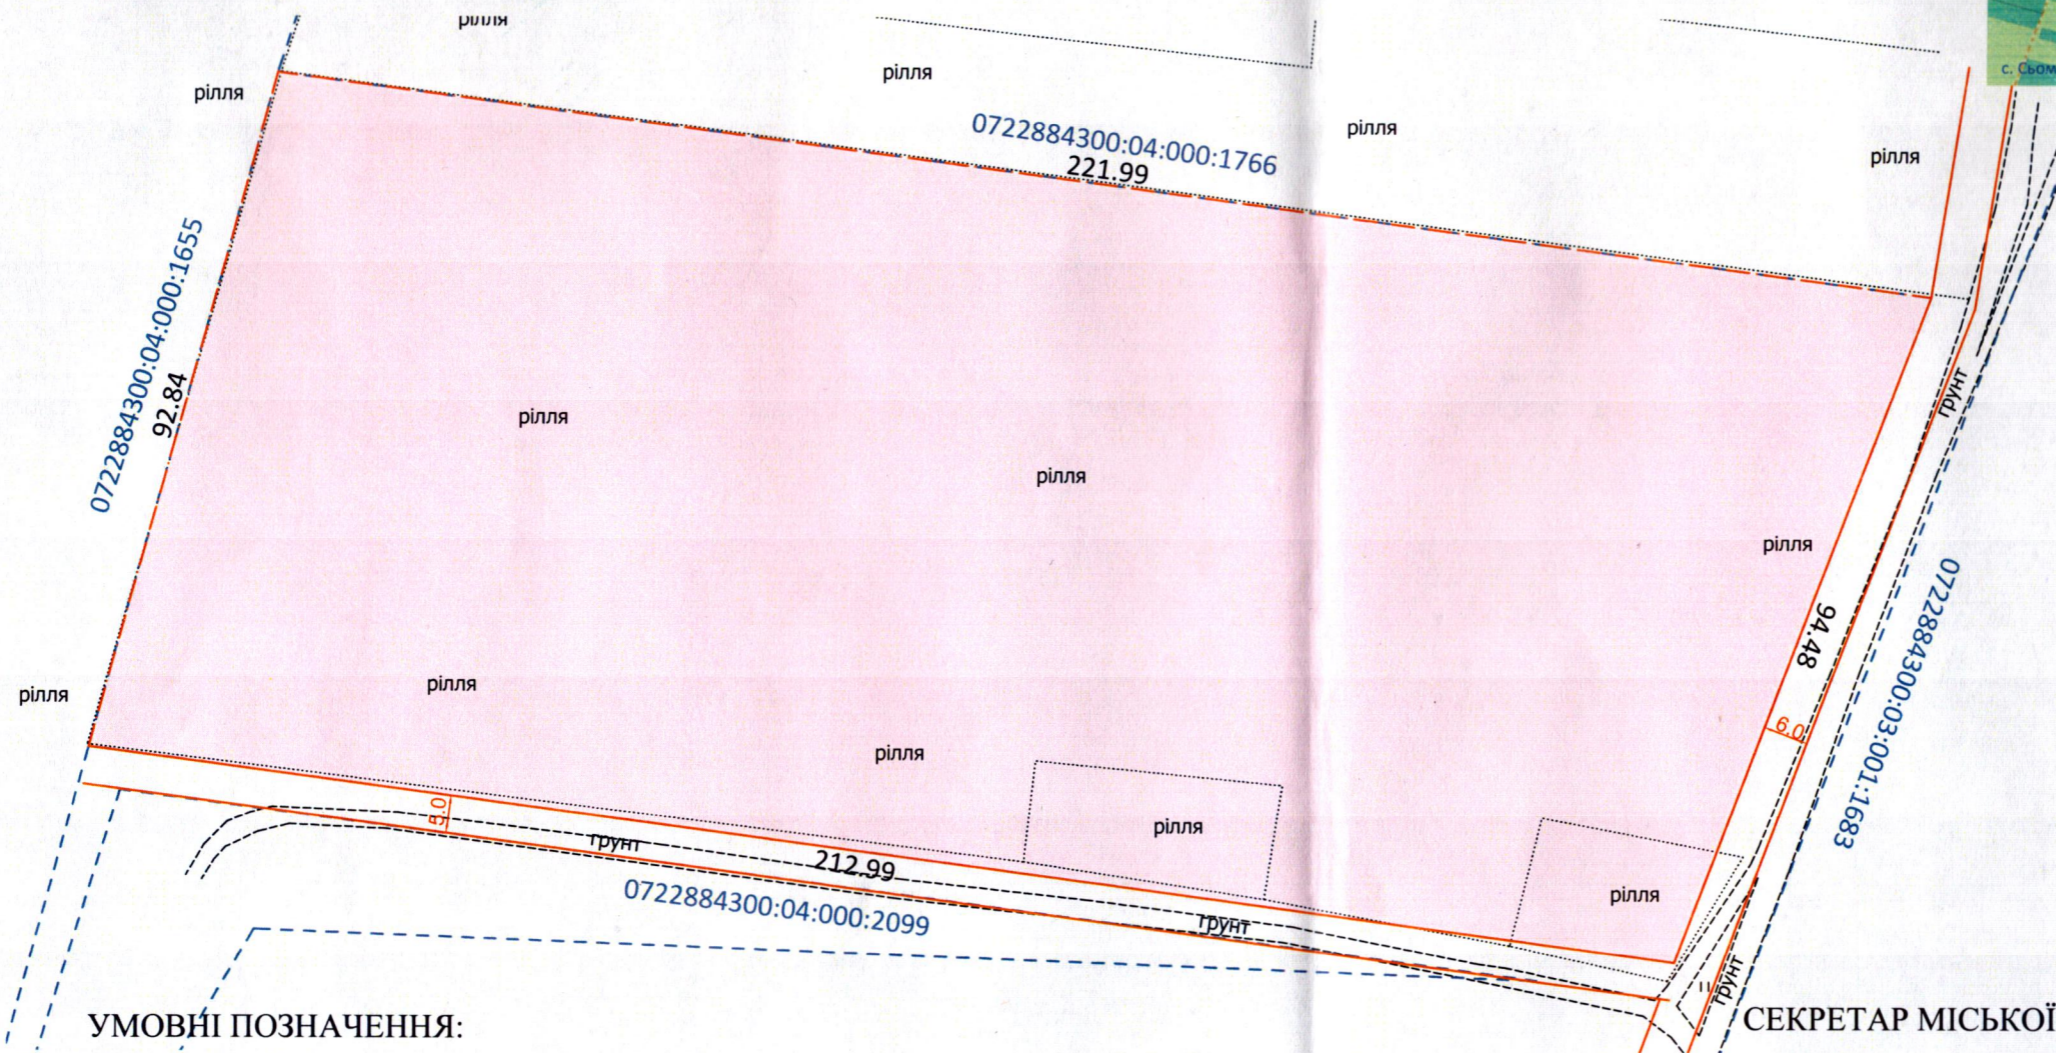


ПЛАН
земельної ділянки

Кадастровий номер: 0722884300:04:000:1715
 Місце розташування: Волинська область,
Луцький район, за межами населених пунктів
Луцької міської територіальної громади (с.Сьомаки)
 Землекористувач:
Ляшук Олександр Юхимович

Додаток до рішення міської ради
 № _____ від "___" _____ 202_ р.

Ситуаційна схема

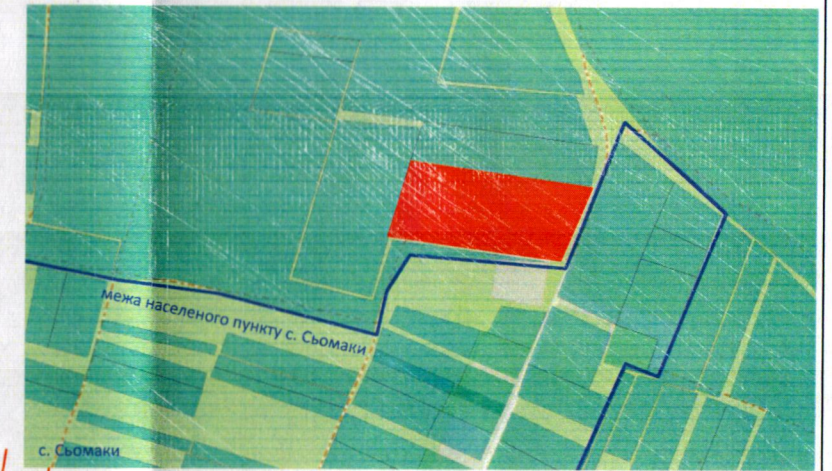

УМОВНІ ПОЗНАЧЕННЯ:

- 2.0000 га – земельна ділянка, договір оренди якої поновлюється на новий строк для городництва (01.07)
- 2.0000 га – земельна ділянка, що була надана в оренду Ляшуку Олександру Юхимовичу, згідно з договором оренди землі від 16.10.2012, зареєстрованим у Державному реєстрі земель від 28.11.2012 за №072280004002244

СЕКРЕТАР МІСЬКОЇ РАДИ

Юрій БЕЗПЯТКО

УКРАЇНА
 Дубко
 Сертифікований інженер-землевпорядник
 Олександр Вікторович
 Директор
 Ю.В. Суходольський
 О.В. Дубко
 ГП "СОТА НОВА"

Масштаб 1: 1000	
Площа ділянки (га)	З них в оренду (га)
	2,0000